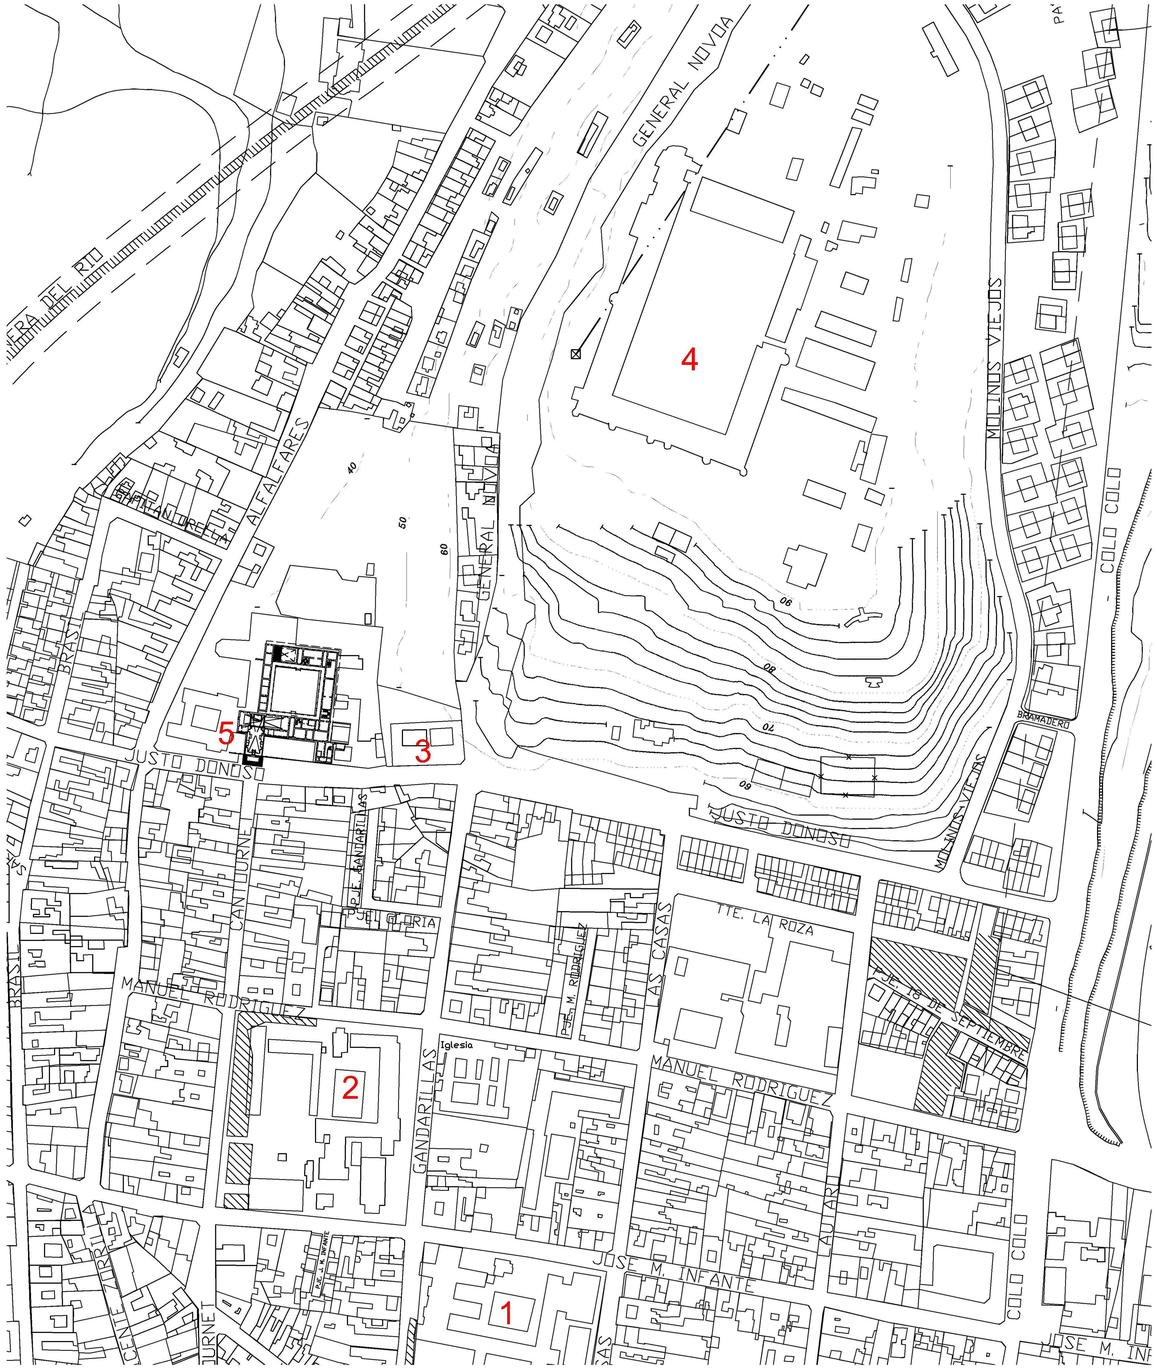

PLANO DE UBICACION
SIN ESC.

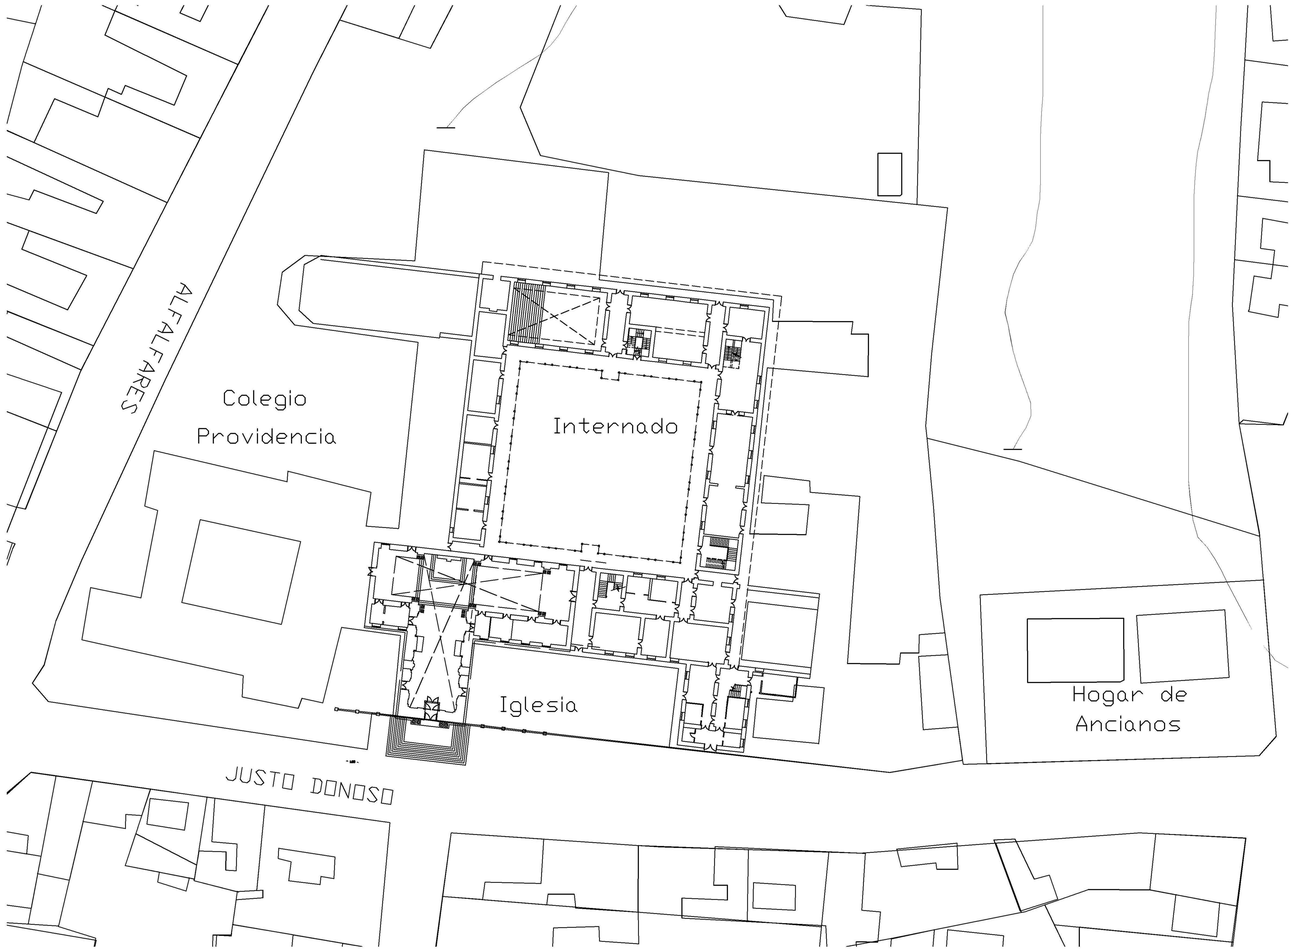

PLANO DE UBICACION

10 25 50

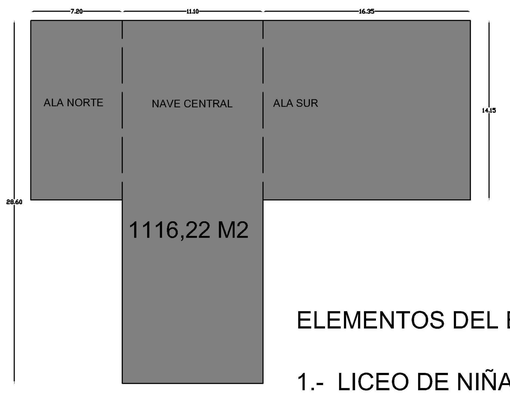

CUADRO DE SUPERFICIE MONUMENTO	
NAVE CENTRAL	990,99 M2
ALA NORTE	101,88 M2
ALA SUR	231,35 M2
TOTAL	1.116,22 M2

ELEMENTOS DEL ENTORNO

1.- LICEO DE NIÑAS GABRIELA MISTRAL
2.- LICEO DE HOMBRES GREGORIO CORDOBES
3.- HOGAR DE ANCIANOS
4.- UNIDAD MILITAR
5.- MONUMENTO IGLESIA DE LA DIVINA PROVIDENCIA

PROYECTO:
LEVANTAMIENTO IGLESIA DIVINA PROVIDENCIA

UBICACIÓN:
CALLE JUSTO DONOSO N°420

COMUNA:
COQUIMBO IV REGION, PROVINCIA DE ELQUI, COMUNA DE LA SERENA

CONTENIDO:
PLANO DE UBICACION Y EMPLAZAMIENTO

PROPIETARIO:
CONGRAGACIÓN DE HERMANAS DE LA DIVINA PROVIDENCIA

ESCALA: **LAS INDICADAS**

FECHA LEVANTAMIENTO: **JUNIO 2012**

CONSULTOR: **TRAMES**
Asesorías Patrimoniales y Culturales

NORTE:

LAMINA Nº: 1/7

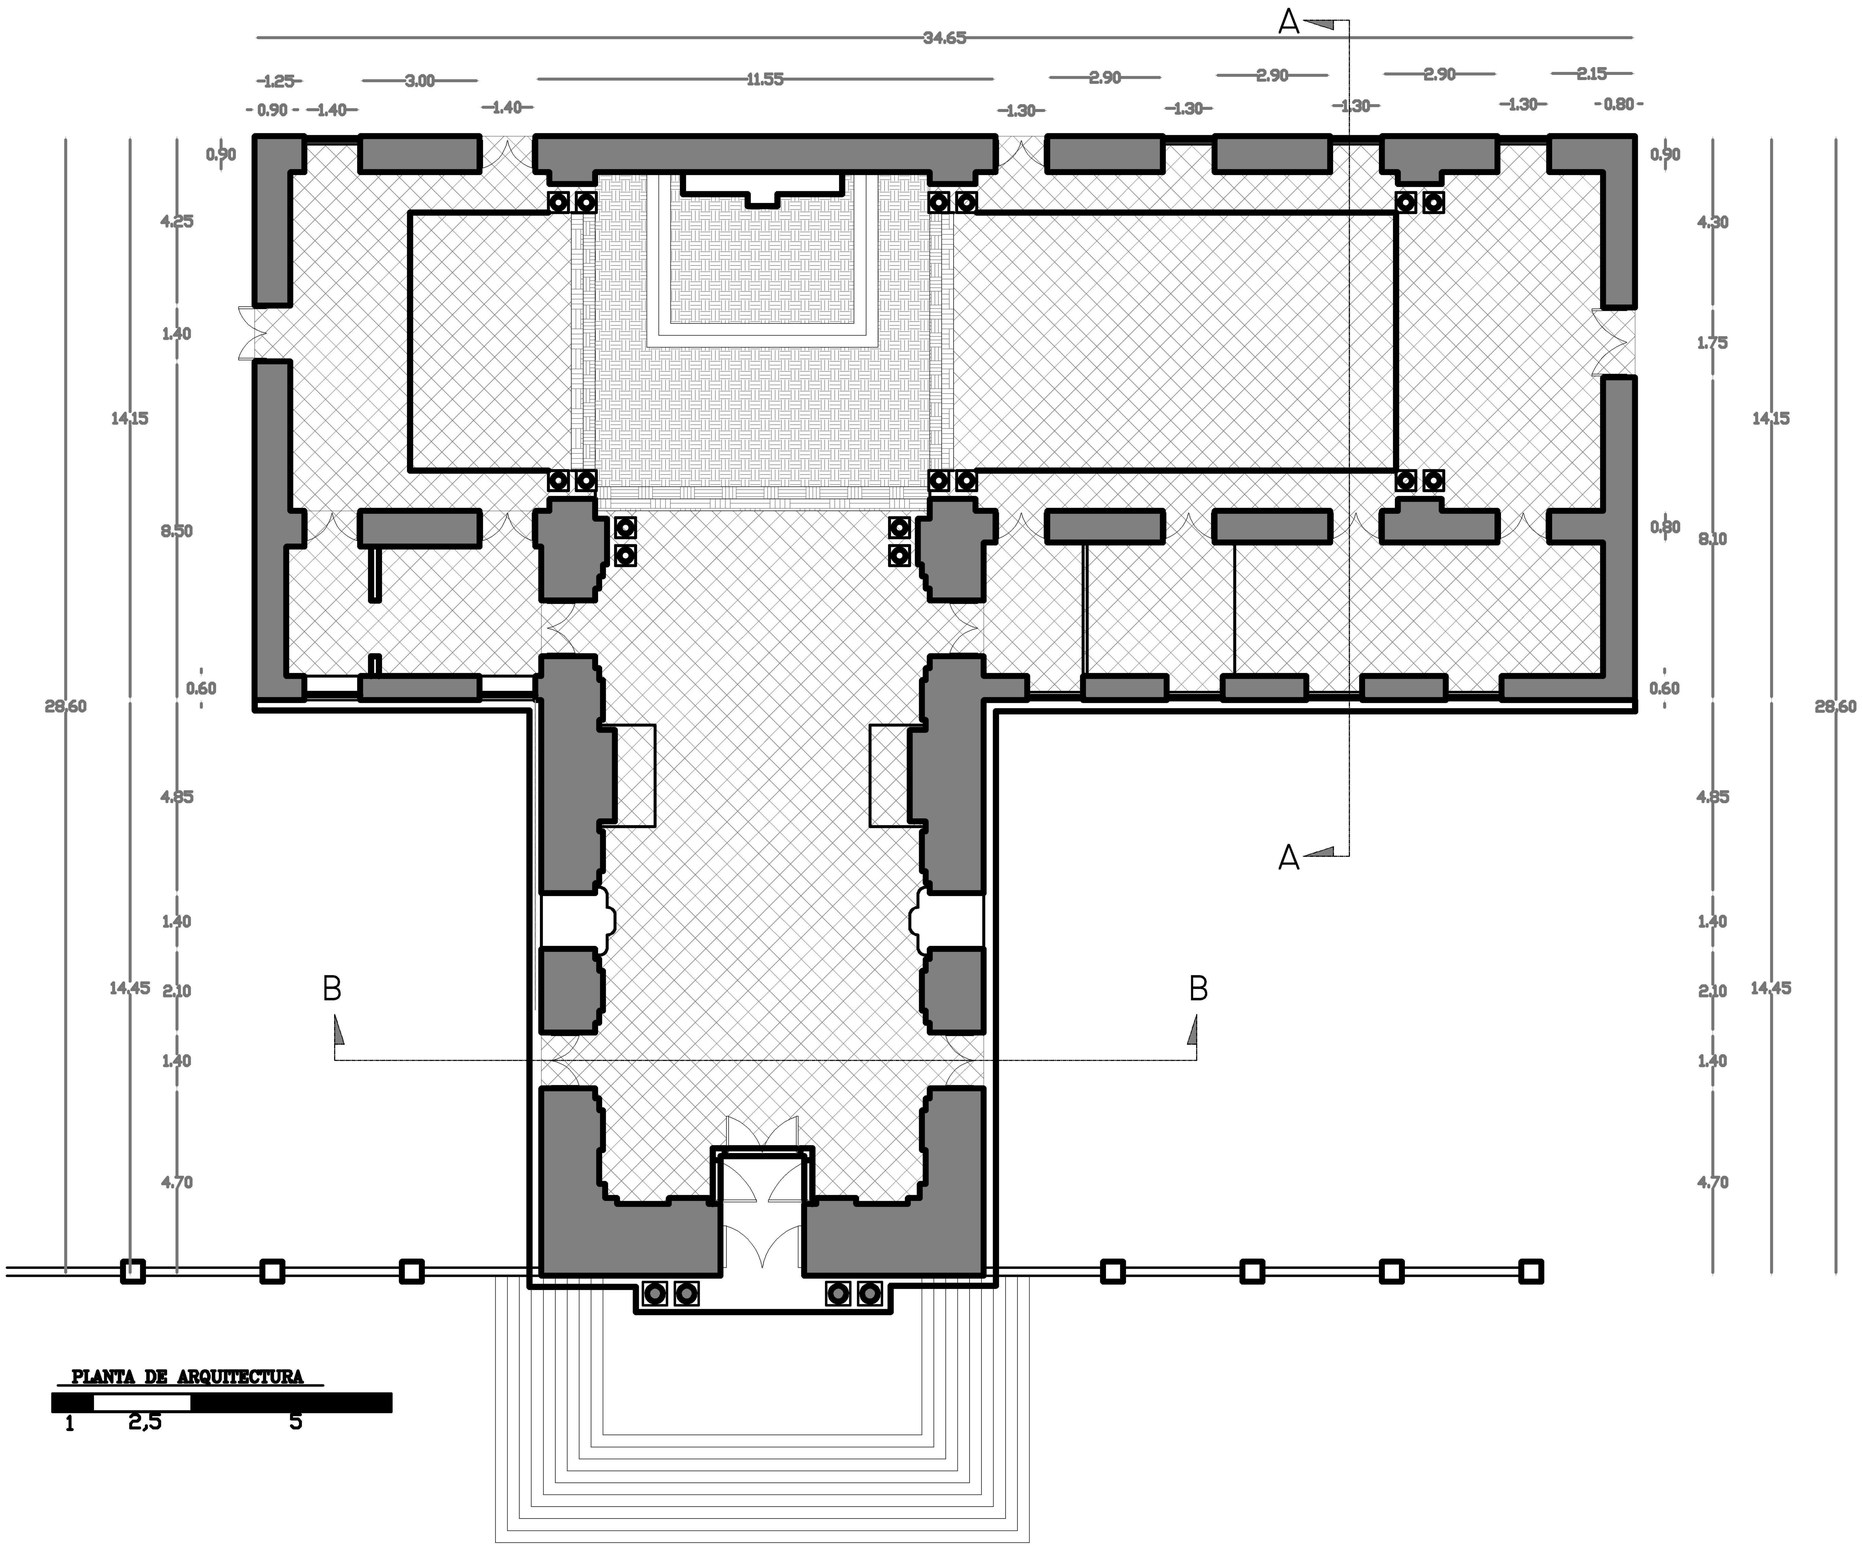

PLANTA DE ARQUITECTURA

1 2,5 5

PROYECTO:	**LEVANTAMIENTO IGLESIA DIVINA PROVIDENCIA**
UBICACIÓN:	**CALLE JUSTO DONOSO N°480**
COMUNA:	**COQUIMBO Y ERCILLA, PROVINCIA DE ELQUI, COMUNA DE LA SERENA**
CONTENIDO:	**PLANTA GENERAL DE ARQUITECTURA**
PROPIETARIO:	**CONGREGACIÓN DE LAS HERMANAS DE LA DIVINA PROVIDENCIA**
ESCALA: **1:50 MEDIDAS**	FECHA LEVANTAMIENTO: **Mayo 2018**
CONSULTOR: **TRANES Asesorías Patrimoniales y Culturales**	NORTE:
	LAMINA N°: **2/7**

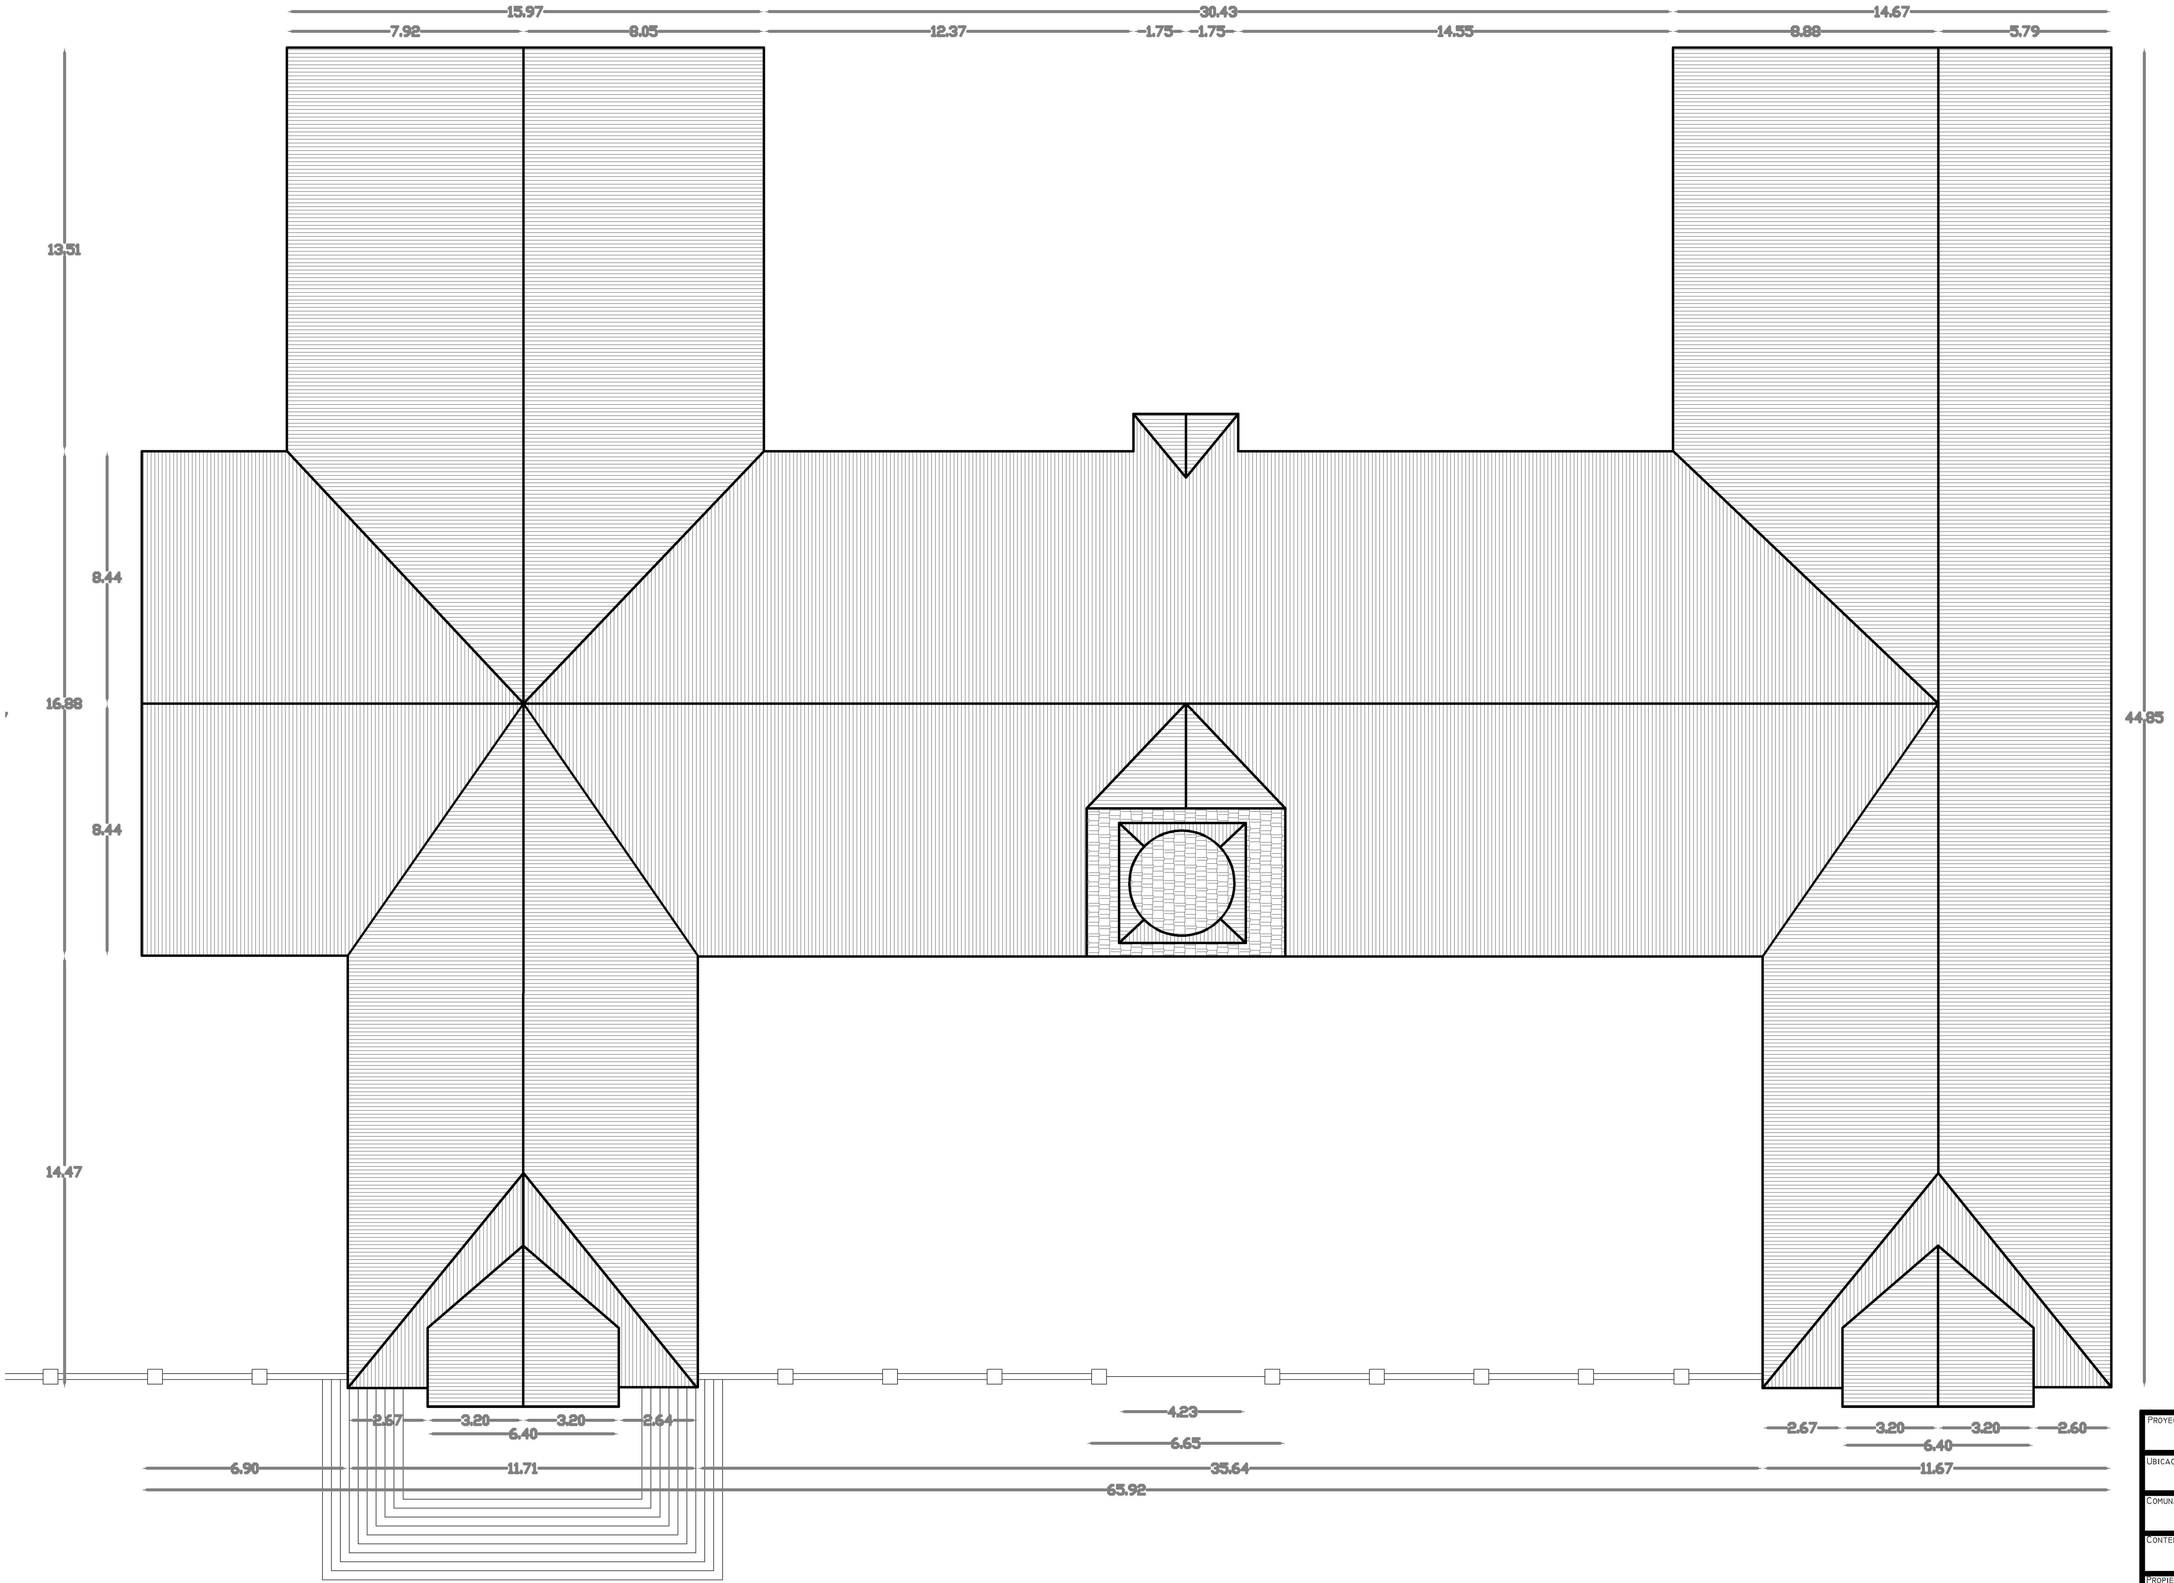

PLANTA DE TECHUMBRE

1 2,5 5

PROYECTO:
LEVANTAMIENTO IGLESIA DIVINA PROVIDENCIA

UBICACIÓN:
CALLE JUSTO DONOSO N°480

COMUNA:
COQUIMBO Nº REGION, PROVINCIA DE ELQUI, COMUNA DE LA SERENA

CONTENIDO:
PLANTA TECHUMBRE

PROPIETARIO:
CONGREGACIÓN DE LAS HERMANAS DE LA DIVINA PROVIDENCIA

ESCALA: **LAS INDICADAS**

FECHA LEVANTAMIENTO: **Mayo 2018**

CONSULTOR: **TRANES Asesorías Patrimoniales y Culturales**

NORTE:

LAMINA Nº: **3/7**

ELEVACIÓN LATERAL SUR Y CORTE A–A

1 2,5 5

ELEVACIÓN LATERAL NORTE

1 2,5 5

PROYECTO:
LEVANTAMIENTO IGLESIA DIVINA PROVIDENCIA

UBICACIÓN:
CALLE JUSTO DONOSO Nº480

COMUNA:
COQUIMBO Y ERCILLA, PROVINCIA DE ELQUI, COMUNA DE LA SERENA

CONTENIDO:
ELEVACIONES LATERALES Y CORTE CAPILLA LATERAL A–A

PROPIETARIO:
CONGREGACIÓN DE LAS HERMANAS DE LA DIVINA PROVIDENCIA

ESCALA:	FECHA LEVANTAMIENTO:
1:50 MEDIDAS	**Mayo 2015**

CONSULTOR:
TRAMES
Asesorías Patrimoniales y Culturales

NORTE:

LAMINA Nº:
4/7

CORTE TRANSVERSAL NAVE CENTRAL B–B

1 2,5 5

PROYECTO:	LEVANTAMIENTO IGLESIA DIVINA PROVIDENCIA
UBICACIÓN:	CALLE JUSTO DONOSO N°480
COMUNA:	COQUIMBO IV REGION, PROVINCIA DE ELQUI, COMUNA DE LA SERENA
CONTENIDO:	ELEVACIONES LATERALES Y CORTE CAPILLA LATERAL A–A
PROPIETARIO:	CONGREGACIÓN DE LAS HERMANAS DE LA DIVINA PROVIDENCIA
ESCALA:	LAS INDICADAS
FECHA LEVANTAMIENTO:	Mayo 2018
CONSULTOR:	TRANES Asesorías Patrimoniales y Culturales
NORTE:	
LAMINA Nº:	5/7

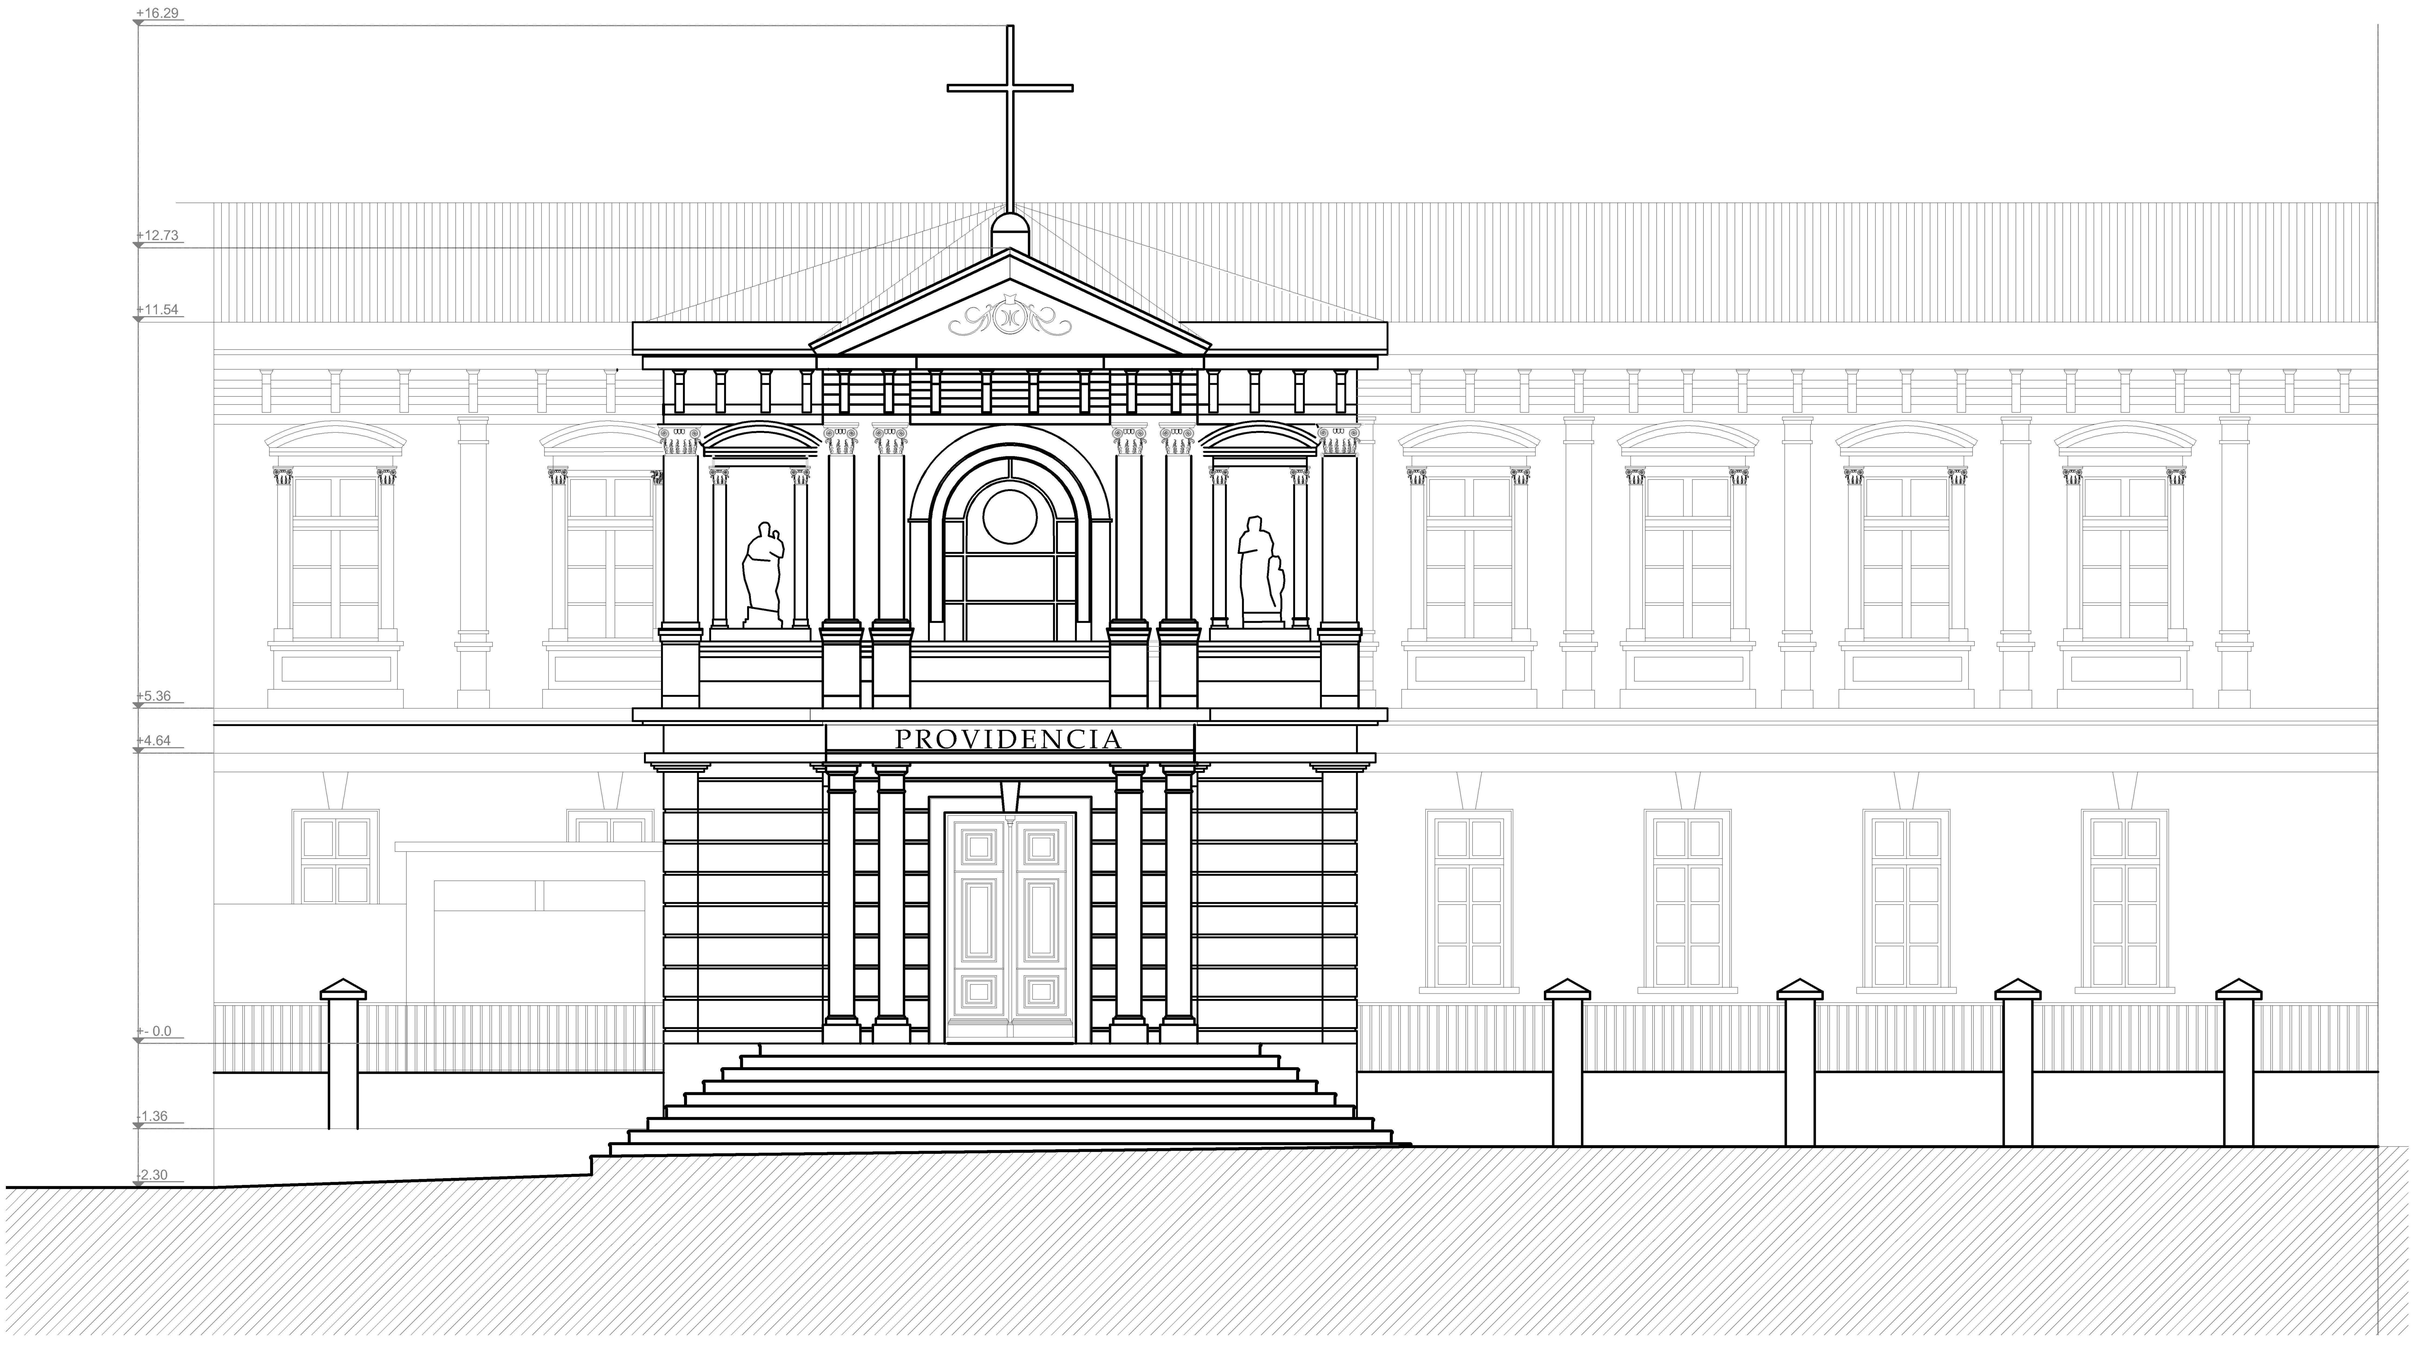

FACHADA PRINCIPAL

1 2,5 5

PROYECTO:	**LEVANTAMIENTO IGLESIA DIVINA PROVIDENCIA**
UBICACIÓN:	**CALLE JUSTO DONOSO N°430**
COMUNA:	**COQUIMBO Y ERCILLA, PROVINCIA DE ELQUI, COMUNA DE LA SERENA**
CONTENIDO:	**FACHADA PRINCIPAL**
PROPIETARIO:	**CONGREGACIÓN DE LAS HERMANAS DE LA DIVINA PROVIDENCIA**
ESCALA: **1:25 MEDIDAS**	FECHA LEVANTAMIENTO: **Mayo 2012**
CONSULTOR: **TRANES Asesorías Patrimoniales y Culturales**	NORTE:
	LAMINA N°: **6/7**

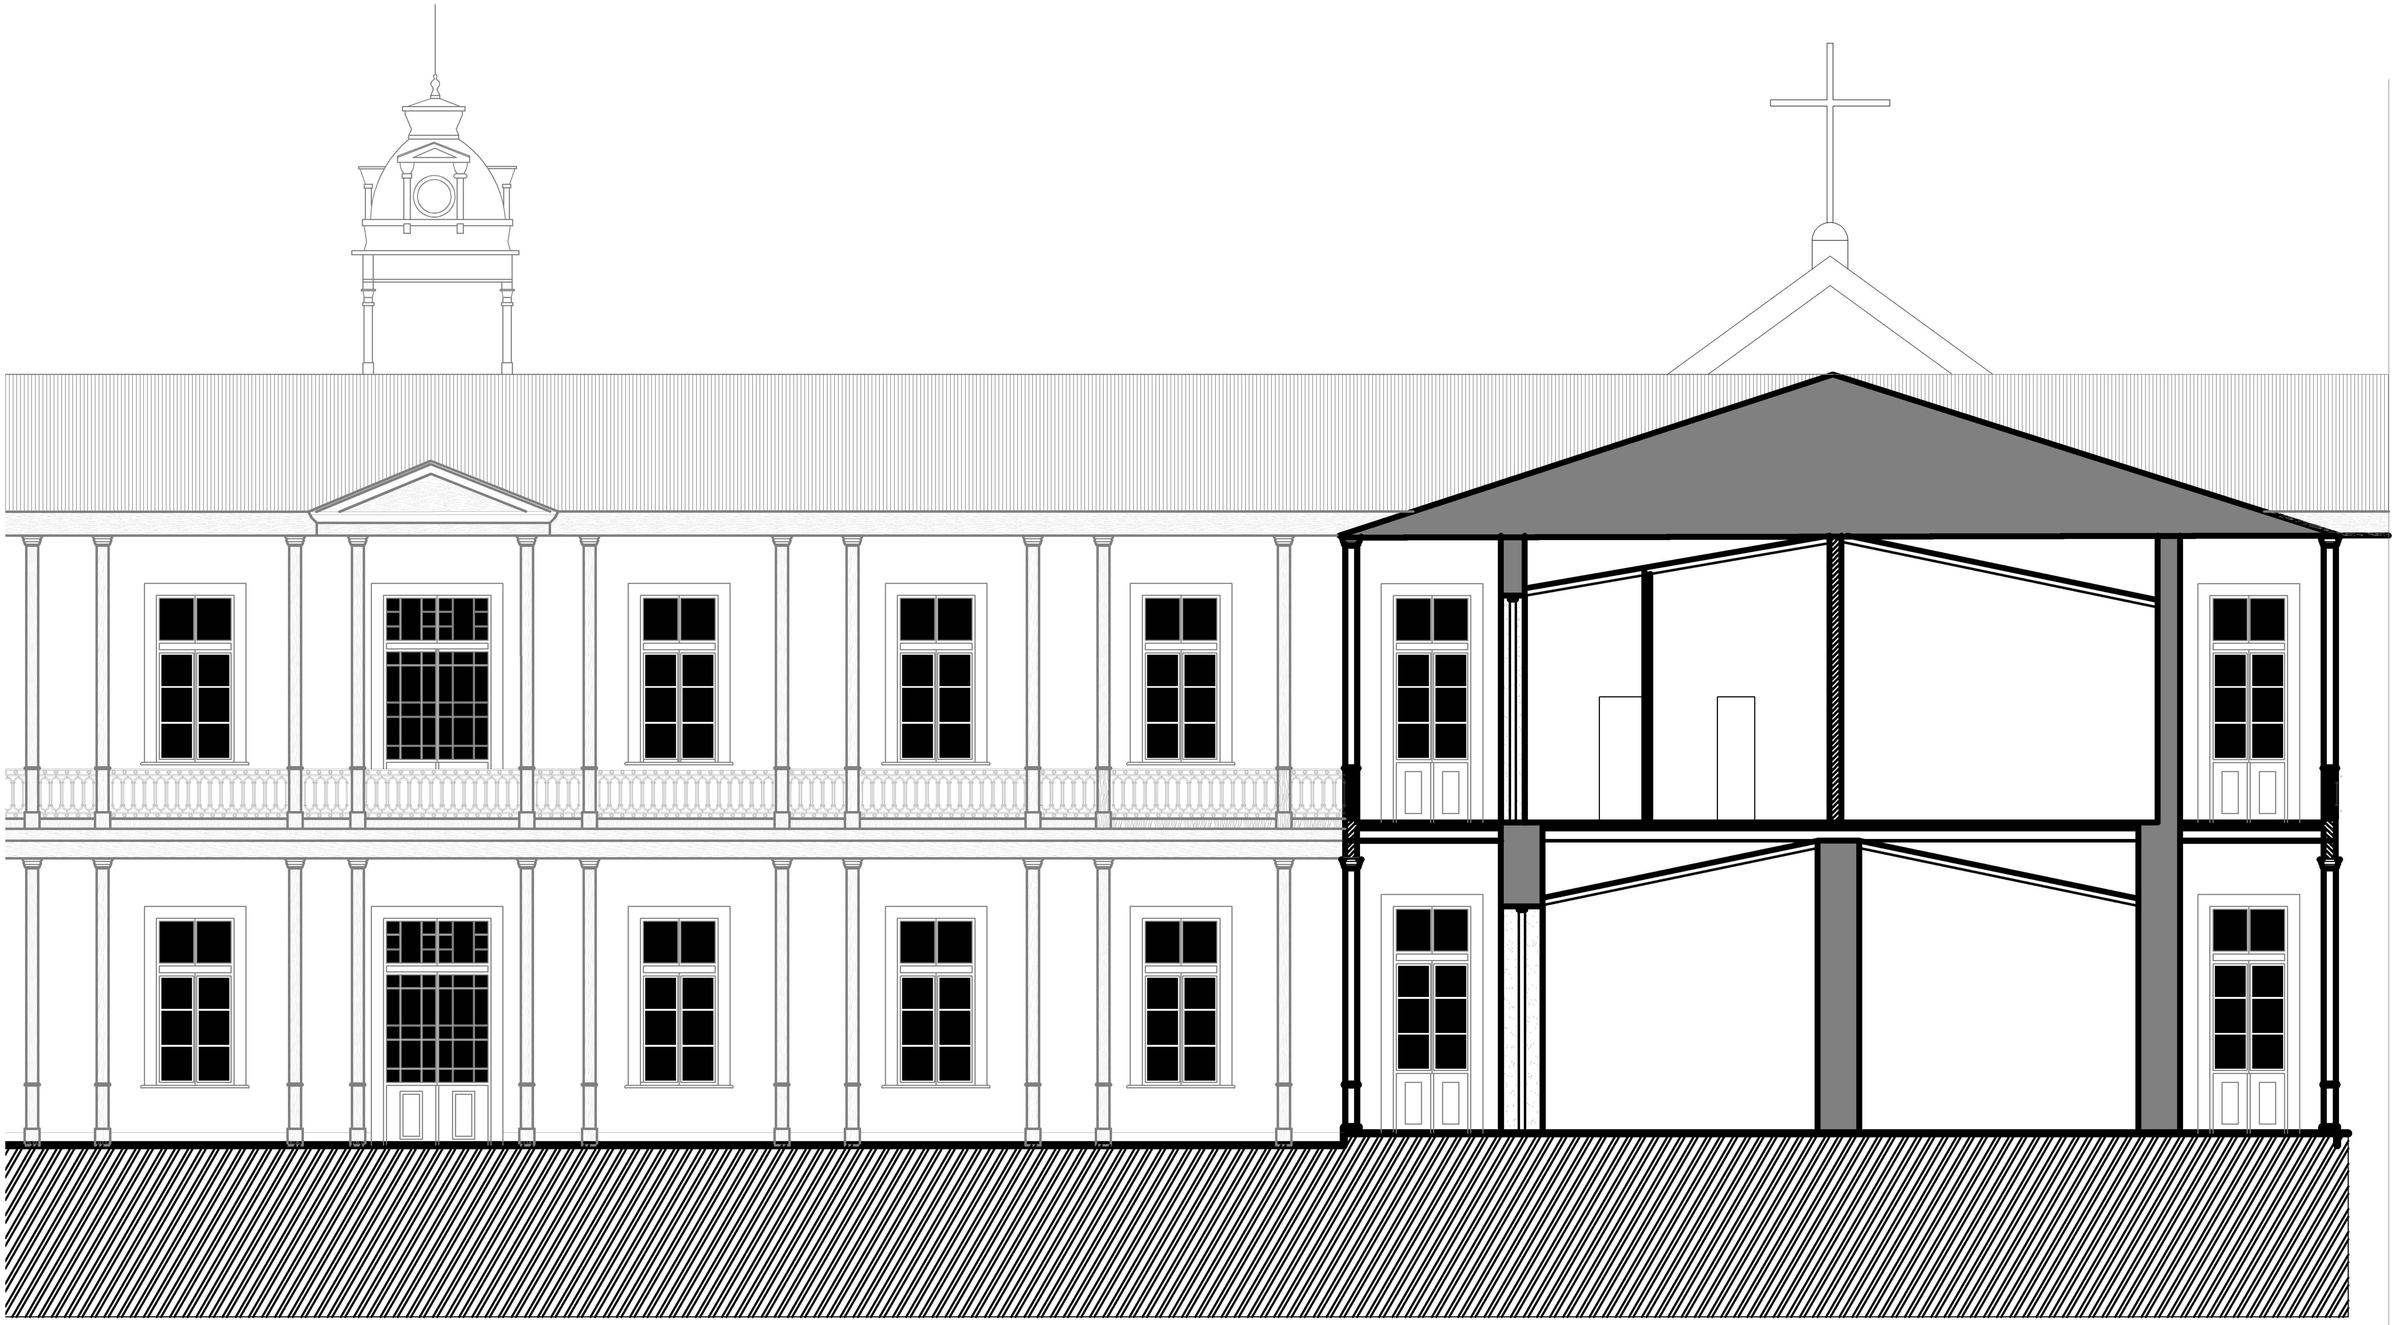

FACHADA POSTERIOR

1 2,5 5

PROYECTO:
LEVANTAMIENTO IGLESIA DIVINA PROVIDENCIA

UBICACIÓN:
CALLE JUSTO DONOSO Nº480

COMUNA:
COQUIMBO Y ANDACOLLO, PROVINCIA DE ELQUI, COMUNA DE LA SERENA

CONTENIDO:
ELEVACIONES POSTERIOR

PROPIETARIO:
CONGREGACIÓN DE LAS HERMANAS DE LA DIVINA PROVIDENCIA

ESCALA: **LAS INDICADAS**

FECHA LEVANTAMIENTO: **Mayo 2018**

CONSULTOR: **TRAMES** Asesorías Patrimoniales y Culturales

NORTE:

LAMINA Nº: **7/7**