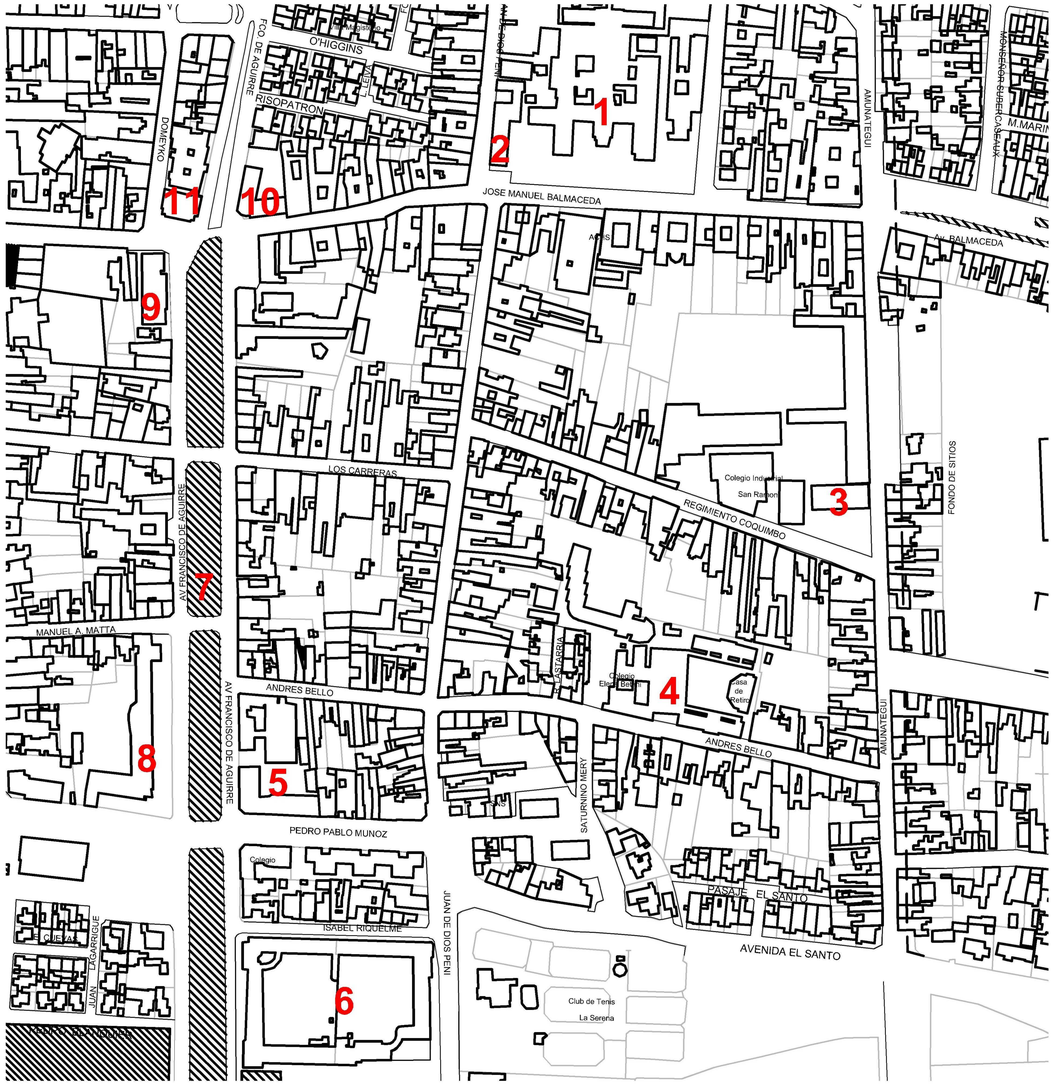

PLANO DE UBICACION
SIN ESCALA

PLANTA DE EMPLAZAMIENTO
SIN ESCALA

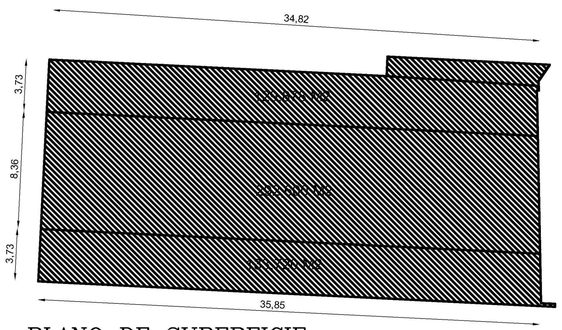

PLANO DE SUPERFICIE
SIN ESCALA

CUADRO DE SUPERFICIE SANTUARIO MARIA AUXILIADORA	
NAVE CENTRAL	292,600 M2
NAVE ORIENTE	129,878 M2
NAVE PONIENTE	133,720 M2
TOTAL	556,198 M2

ELEMENTOS DEL ENTORNO

1.- HOSPITAL REGIONAL.
2.- MONUMENTO IGLESIA SAN JUAN DE DIOS.
3.-SANTUARIO DE MARÍA AUXILIADORA.
4.- IGLESIA DEL TRANSITO.
5.- ESCUELA TÉCNICA FEMENINA MARTA BRUNET.
6.- COLEGIO JAVIERA CARRERA Y COLEGIO HEROES DE LA CONCEPCIÓN.
7.- AV FRANCISCO DE AGUIRRE.
8.- SECRETARÍA GENERAL MINISTERIAL.
9.- CAJA DE CRÉDITO PRENDARIA.
10.- EDIFICIO BOMBEROS.
11.- INP.

PROYECTO:	LEVANTAMIENTO SANTUARIO MARÍA AUXILIADORA
UBICACIÓN:	CALLE AMUNATEGUI Nº 450
COMUNA:	COQUIMBO IV REGION PROVINCIA DEL ELQUI COMUNA DE LA SERENA
CONTENIDO:	EMPLAZAMIENTO Y UBICACION
PROPIETARIO:	ARZOBISPADO DE LA SERENA
ESCALA: 1:75	FECHA LEVANTAMIENTO: AGOSTO 2012
CONSULTOR:	TRAMES Asesorías Patrimoniales y Culturales
NORTE:	
LAMINA Nº:	1/10

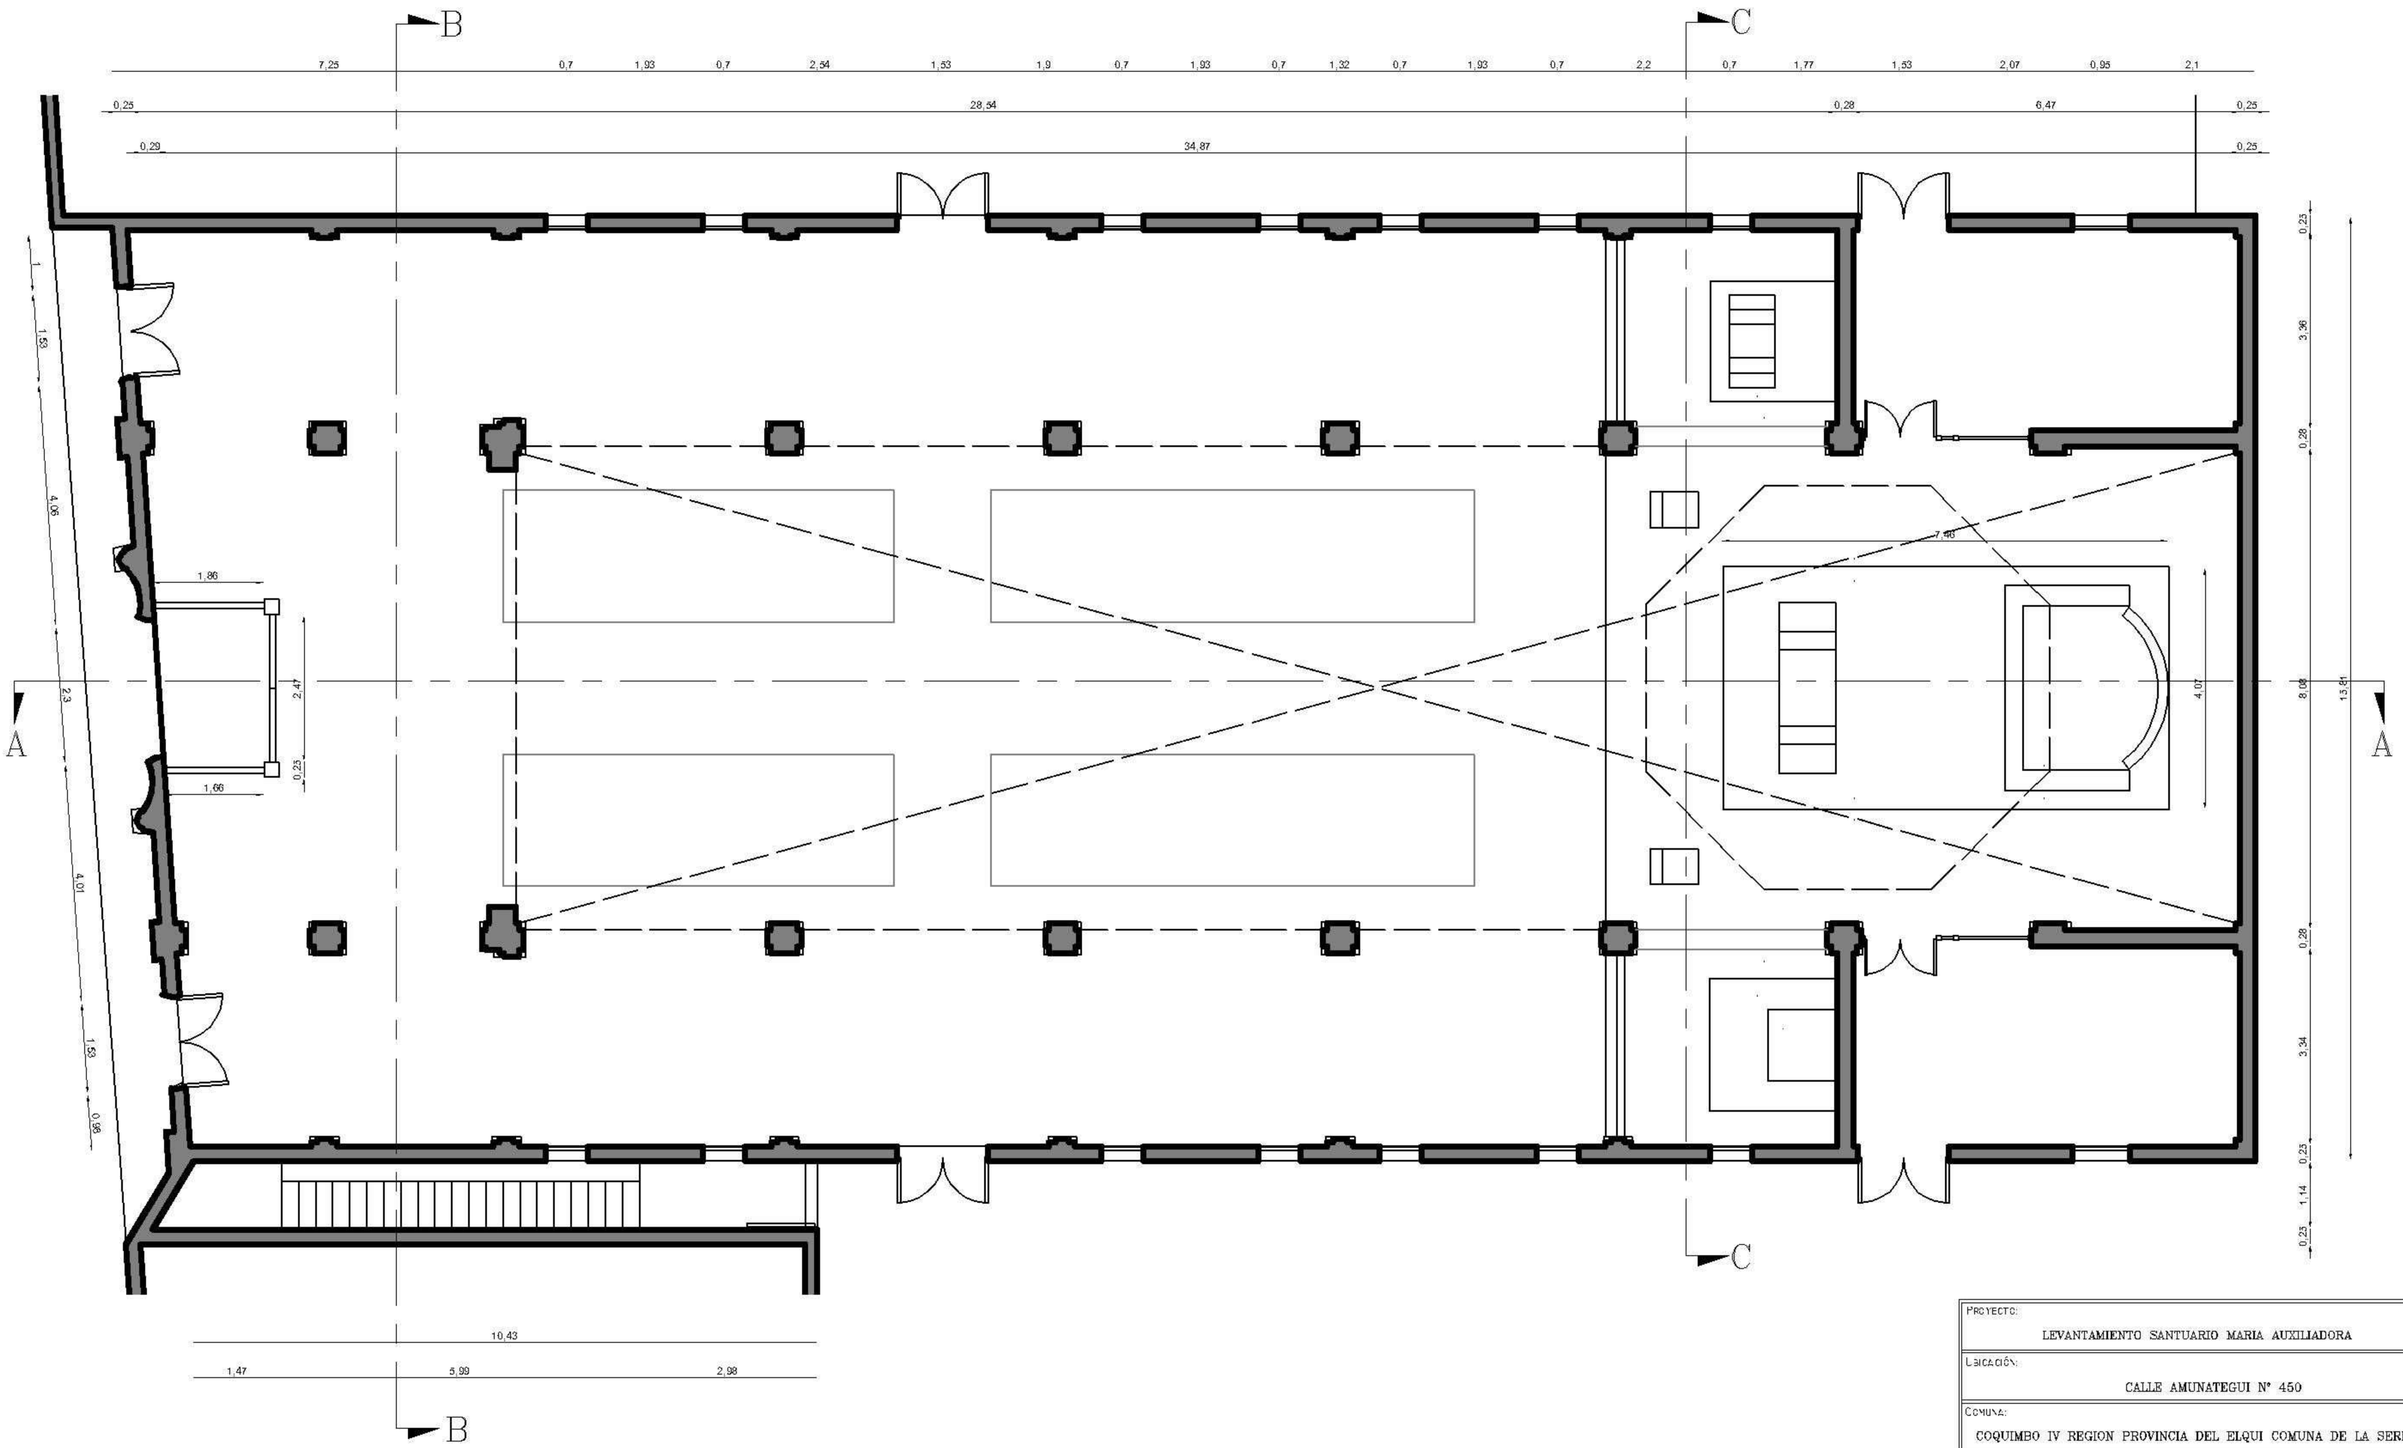

PLANTA GENERAL DE ARQUITECTURA

1 2,5 5

PROYECTO:	LEVANTAMIENTO SANTUARIO MARIA AUXILIADORA
UBICACIÓN:	CALLE AMUNATEGUI N° 450
COMUNA:	COQUIMBO IV REGION PROVINCIA DEL ELQUI COMUNA DE LA SERENA
CONTENIDO:	PLANTA GENERAL DE ARQUITECTURA
PROPIETARIO:	ARZOBISPADO DE LA SERENA
ESCALA: LAS INDICADAS	FECHA LEVANTAMIENTO: AGOSTO 2012
CONSULTOR:	TRAMES Asesorías Patrimoniales y Culturales
NORTE:	
LAMINA Nº:	2/10

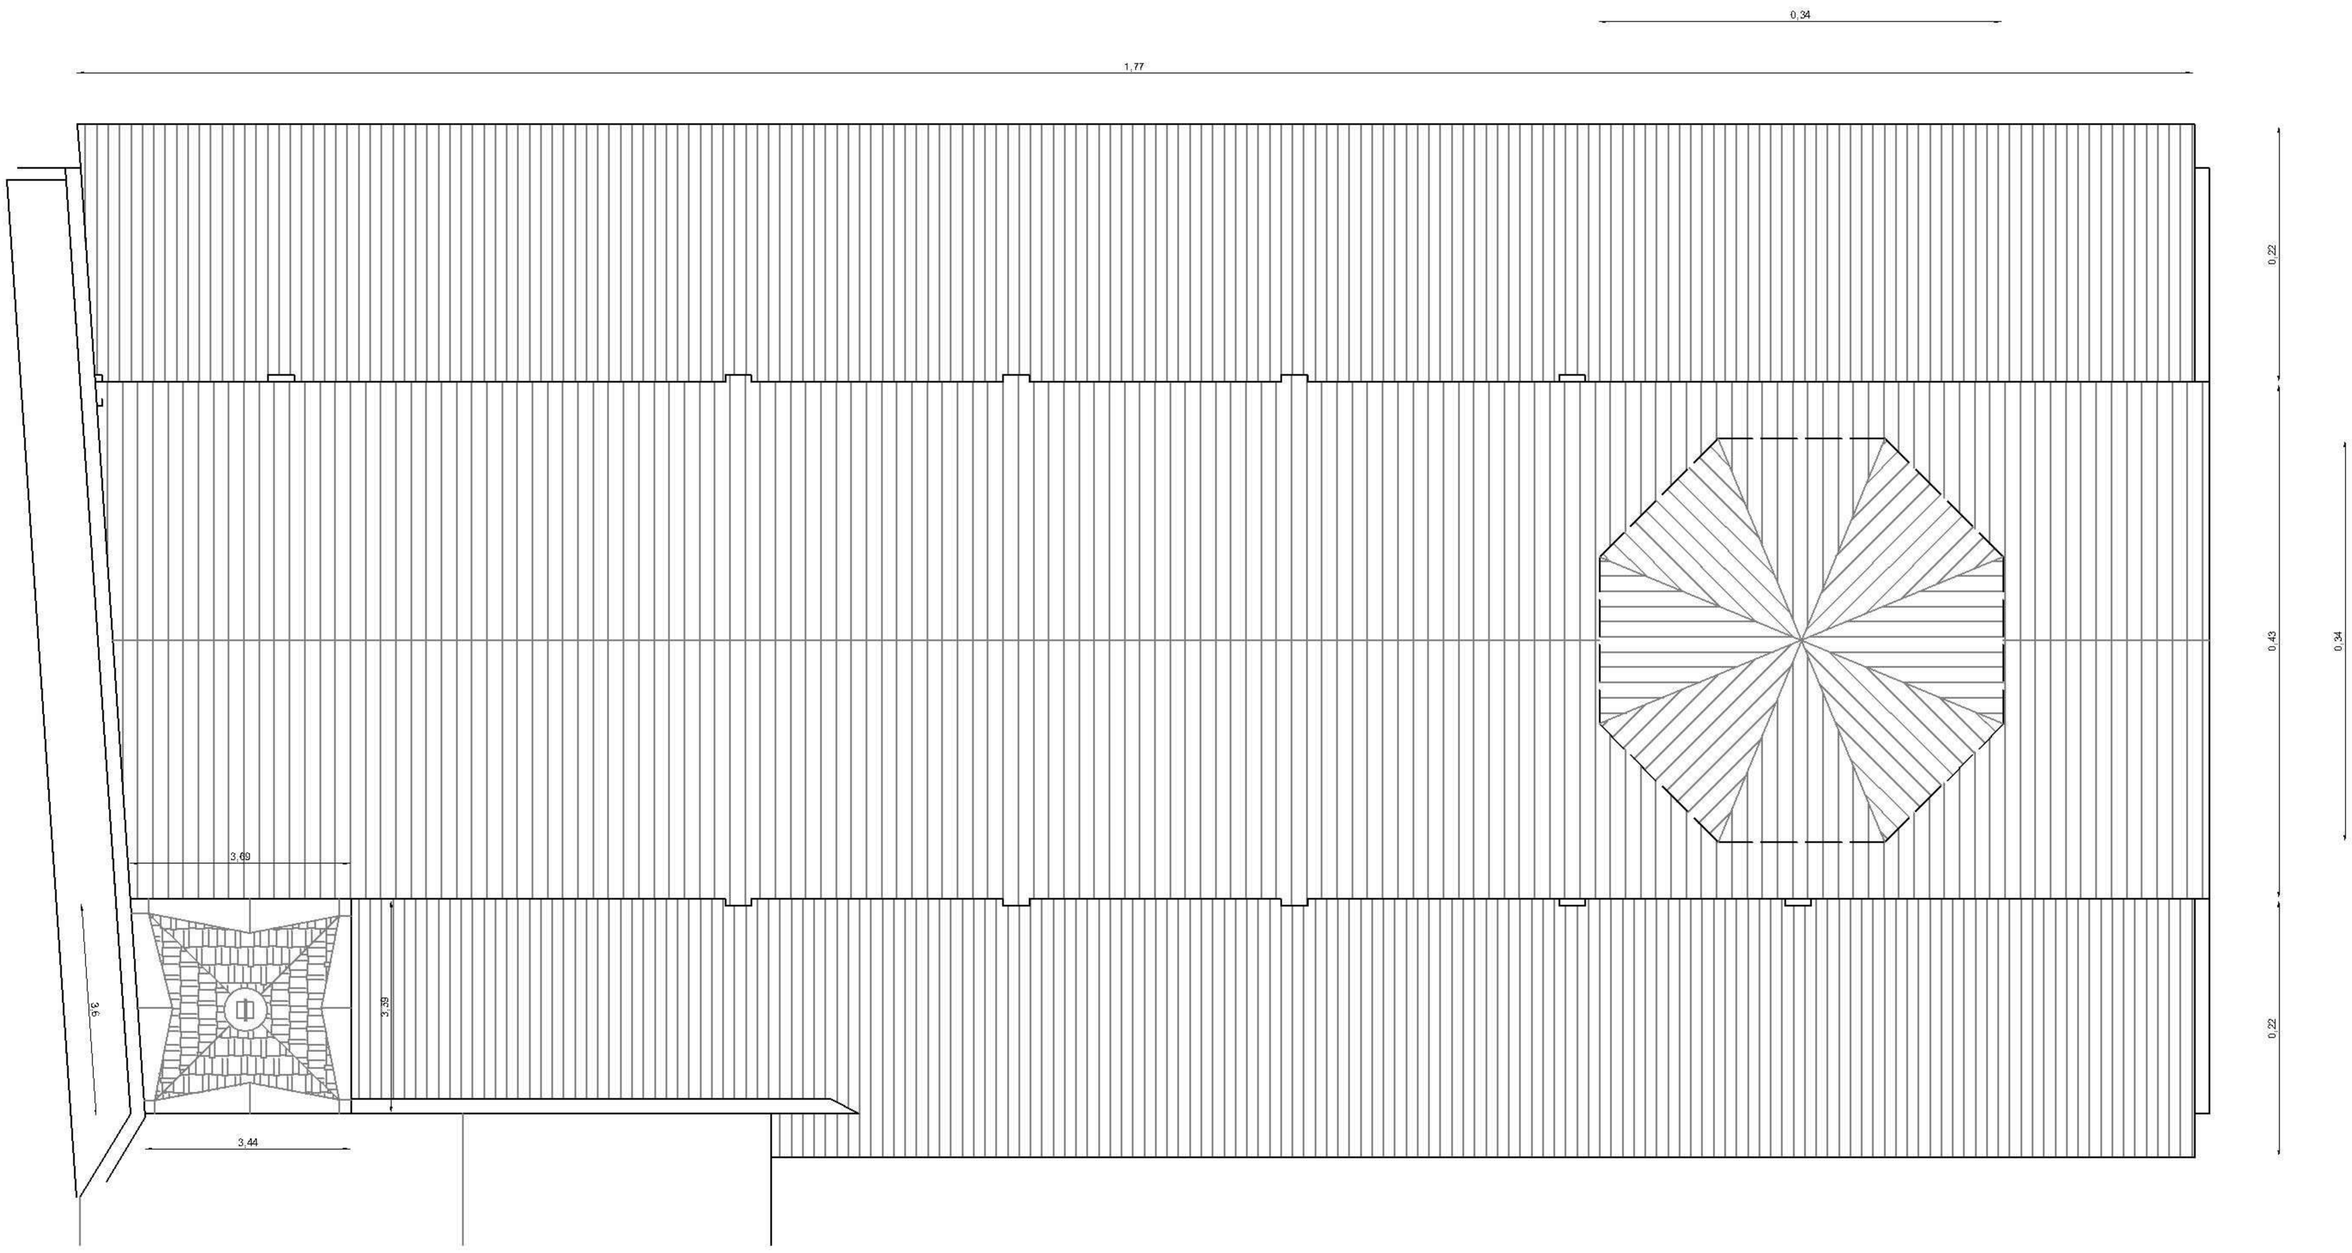

PLANTA DE TECHUMBRE

1 2,5 5

PROYECTO:	LEVANTAMIENTO SANTUARIO MARIA AUXILIADORA
UBICACIÓN:	CALLE AMUNATEGUI Nº 450
COMUNA:	COQUIMBO IV REGION PROVINCIA DEL ELQUI COMUNA DE LA SERENA
CONTENIDO:	PLANTA DE TECHUMBRE
PROPIETARIO:	ARZOBISPADO DE LA SERENA
ESCALA: LAS INDICADAS	FECHA LEVANTAMIENTO: AGOSTO 2012
CONSULTOR:	TRAMES Asesorías Patrimoniales y Culturales
NORTE:	
LAMINA Nº:	3/10

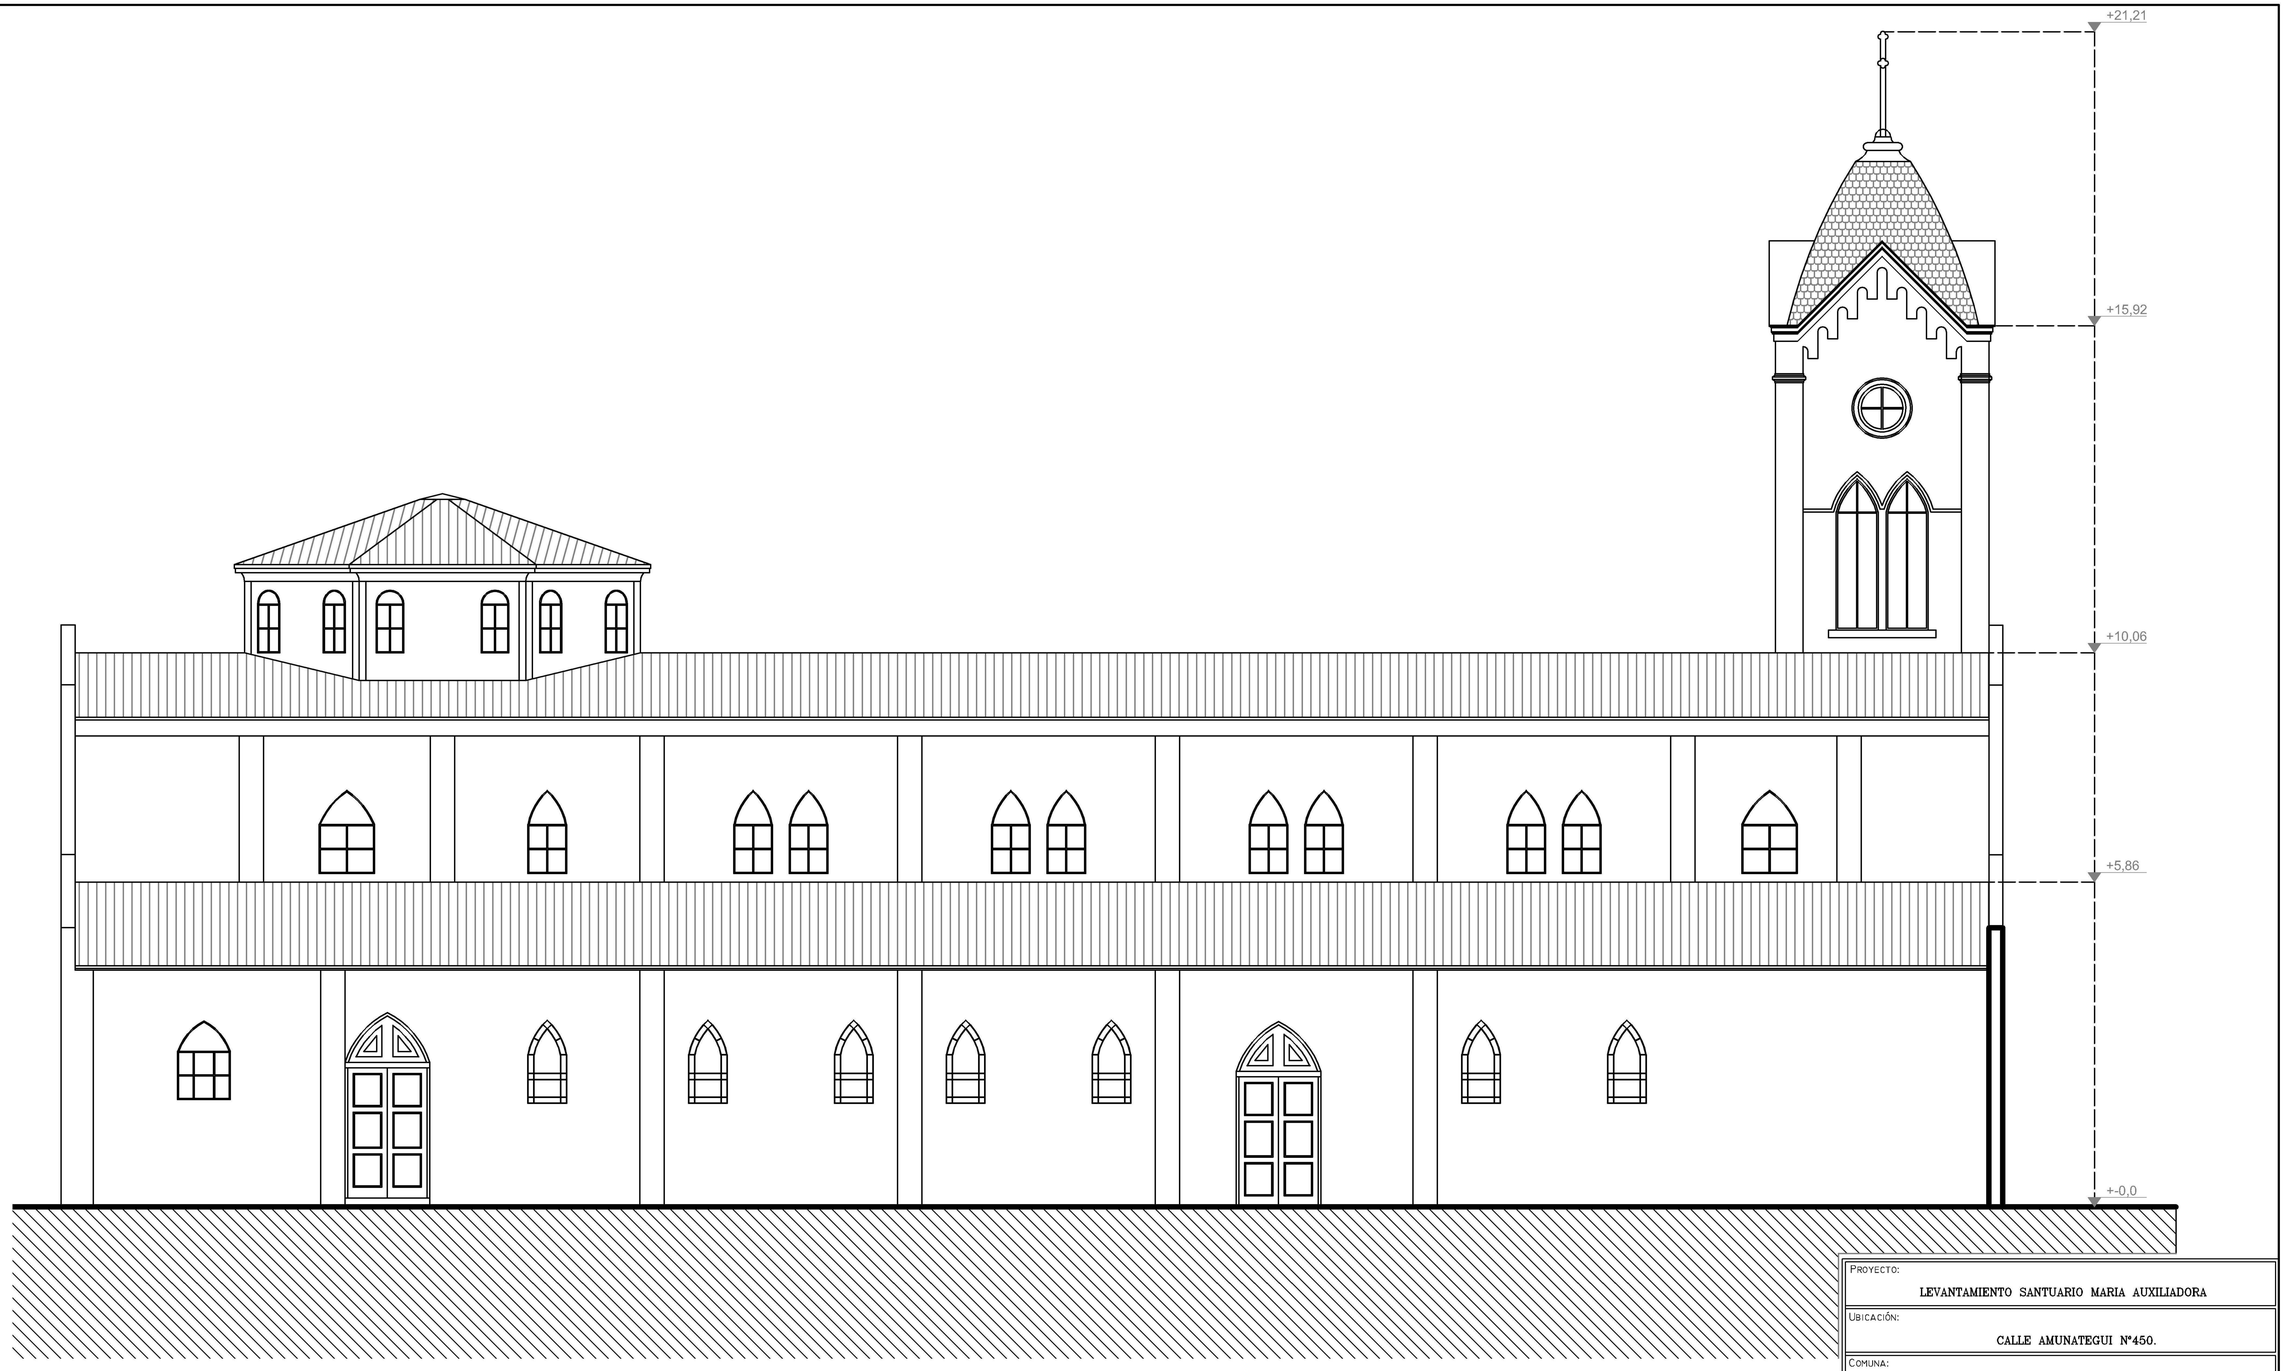

ELEVACION LATERAL PONIENTE

1 2,5 5

PROYECTO:	LEVANTAMIENTO SANTUARIO MARIA AUXILIADORA
UBICACIÓN:	CALLE AMUNATEGUI N°450.
COMUNA:	COQUIMBO IV REGION PROVINCIA DEL ELQUI COMUNA DE LA SERENA
CONTENIDO:	ELEVACION LATERAL PONIENTE
PROPIETARIO:	ARZOBISPADO DE LA SERENA
ESCALA: LAS INDICADAS	FECHA LEVANTAMIENTO: AGOSTO 2012
CONSULTOR:	TRAMES Asesorías Patrimoniales y Culturales
NORTE:	
LAMINA Nº:	4/10

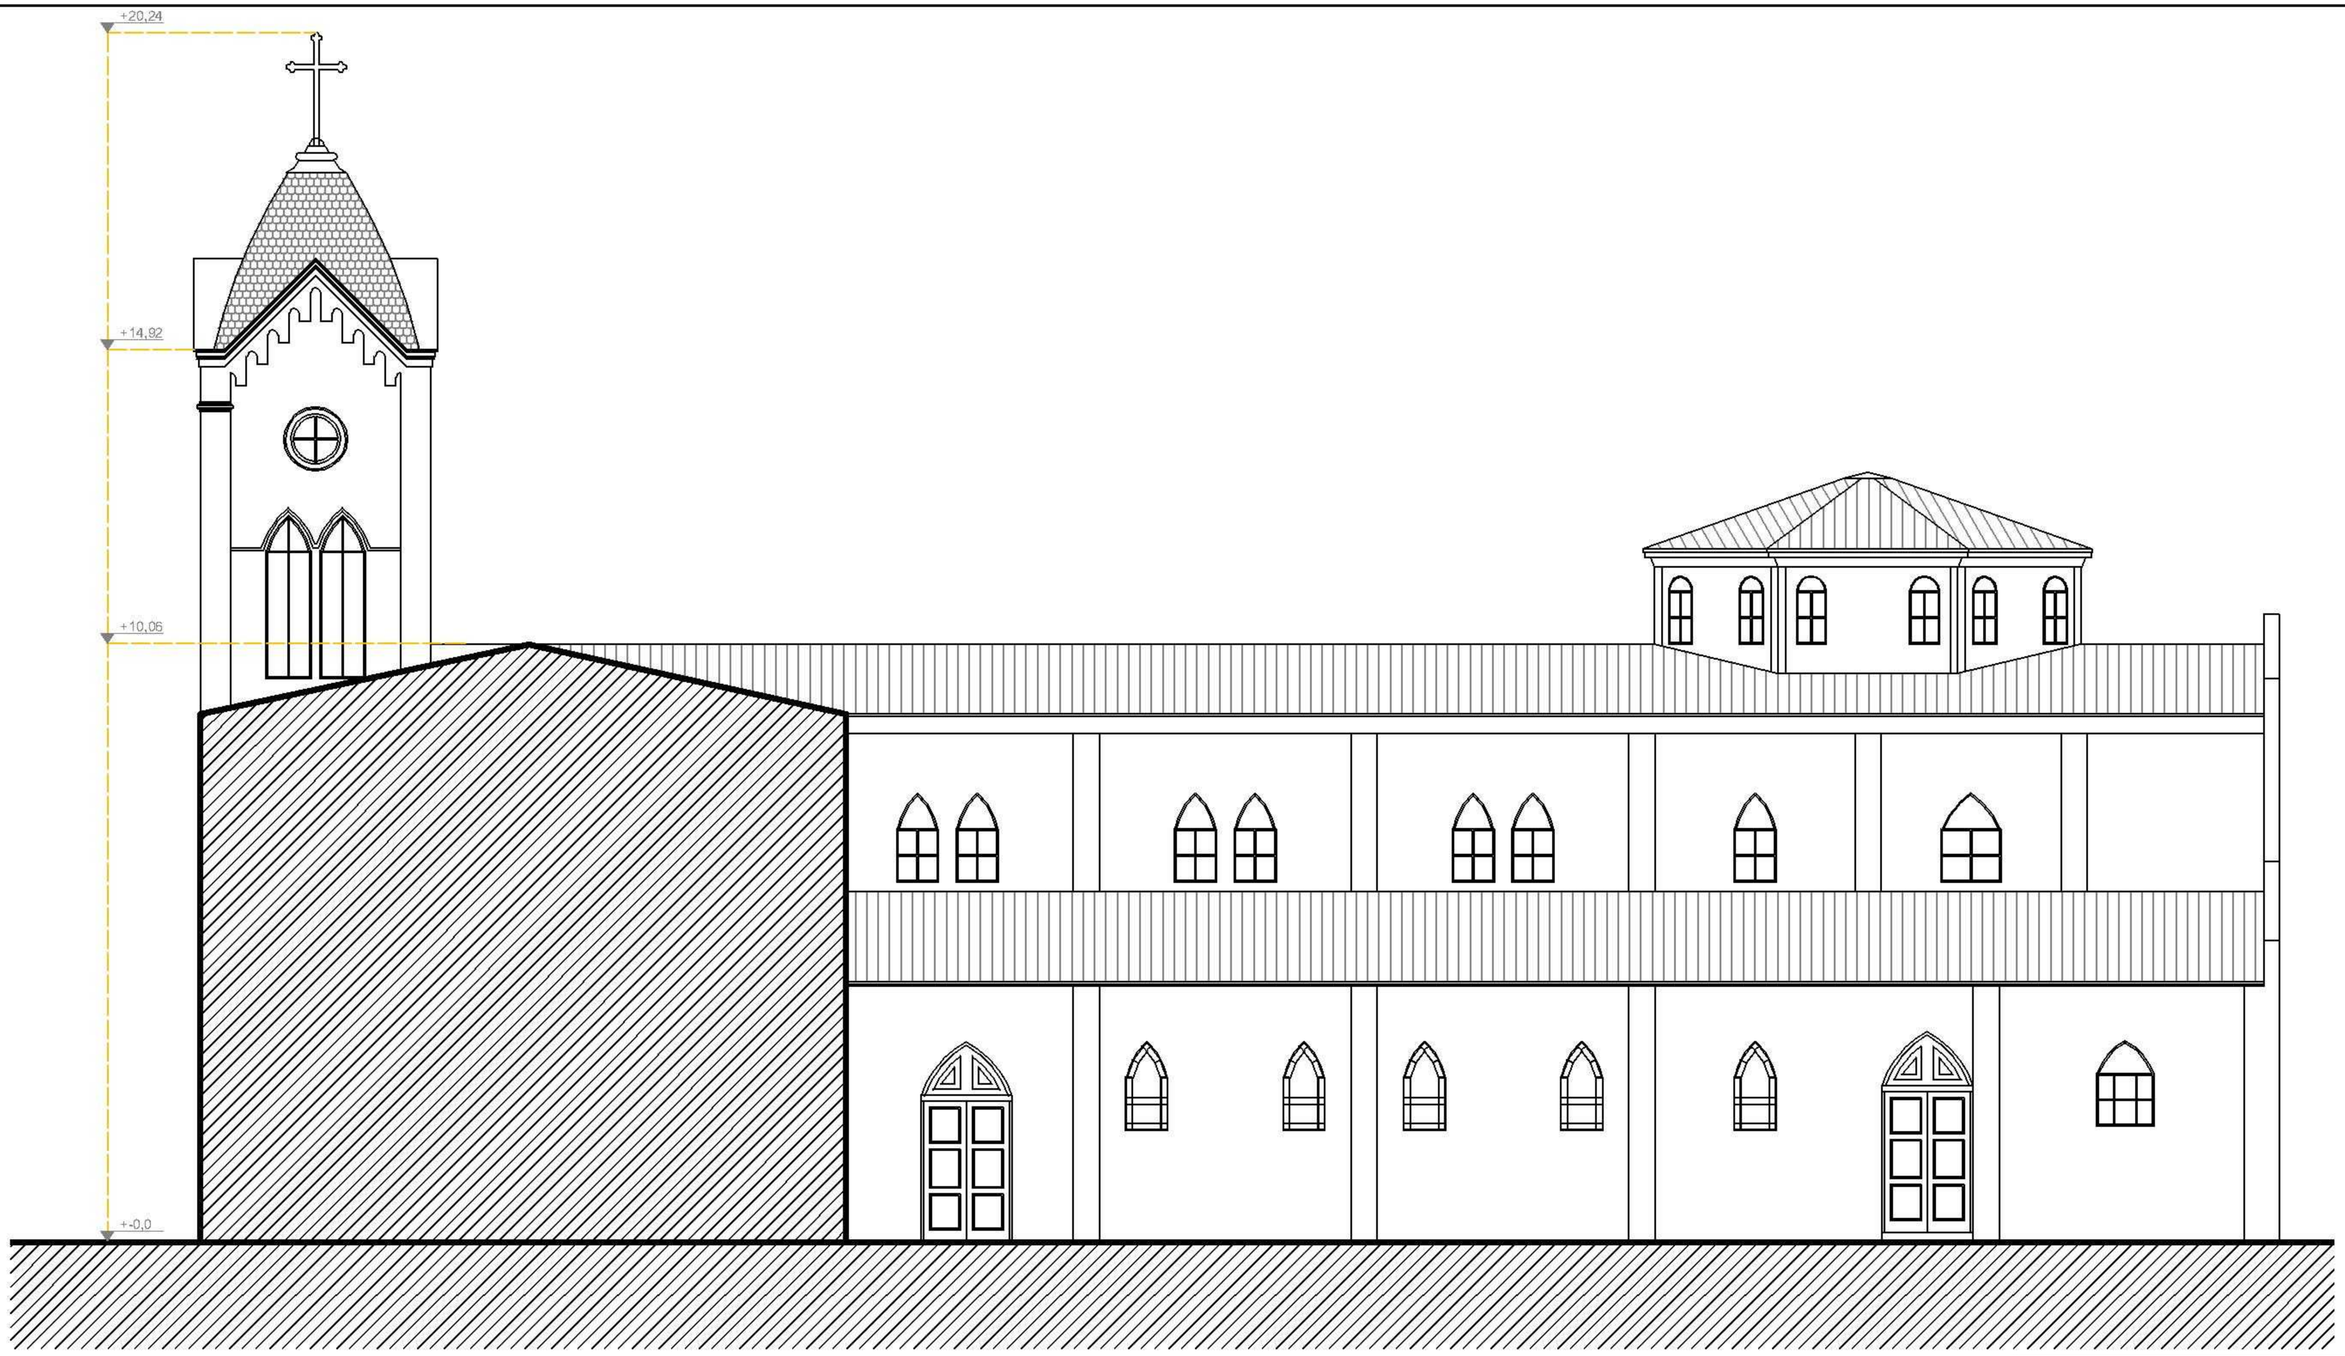

ELEVACION LATERAL ORIENTE

1 2,5 5

PROYECTO: LEVANTAMIENTO SANTUARIO MARIA AUXILIADORA	
UBICACIÓN: CALLE AMUNATEGUI N° 450	
COMUNA: COQUIMBO IV REGION PROVINCIA DEL ELQUI COMUNA DE LA SERENA	
CONTENIDO: ELEVACION LATERAL ORIENTE	
PROPIETARIO: ARZOBISPADO DE LA SERENA	
ESCALA: LAS INDICADAS	FECHA LEVANTAMIENTO: AGOSTO 2012
CONSULTOR: IRAMES Asesorías Patrimoniales y Culturales	NORTE: / LAMINA Nº: 5/10

FACHADA PRINCIPAL NORTE

1 2,5 5

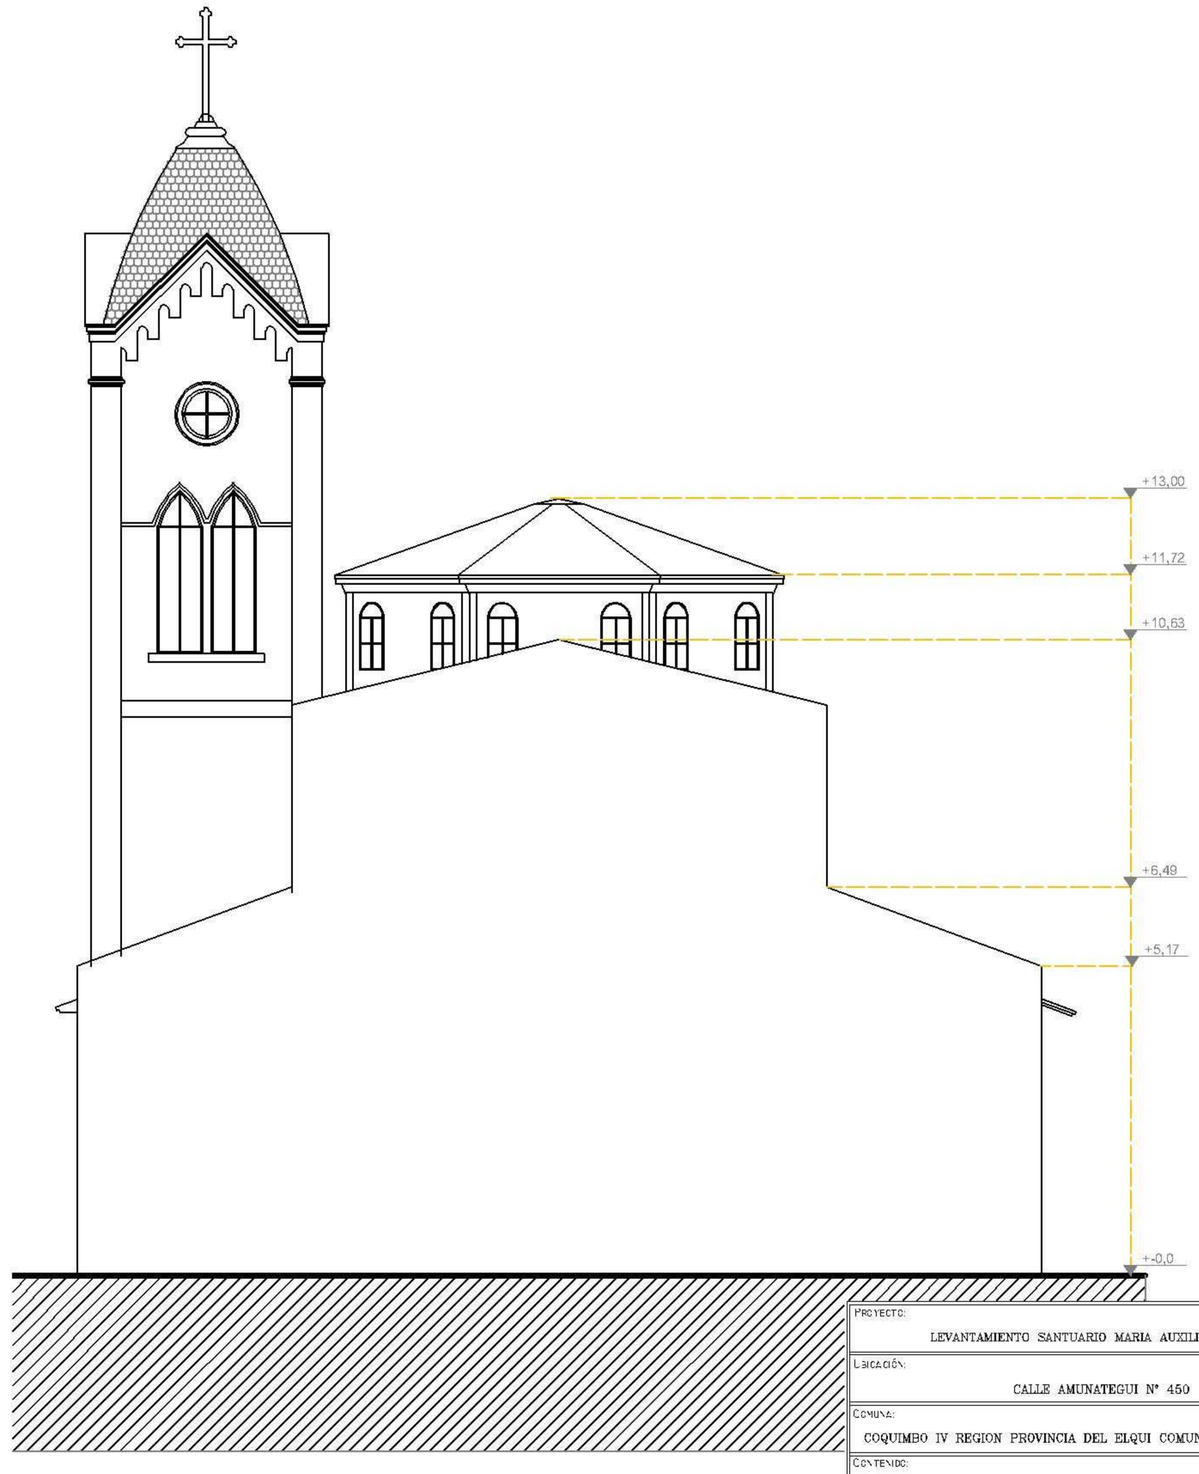

ELEVACION POSTERIOR SUR

1 2,5 5

PROYECTO:
LEVANTAMIENTO SANTUARIO MARIA AUXILIADORA

UBICACIÓN:
CALLE AMUNATEGUI N° 450

COMUNA:
COQUIMBO IV REGION PROVINCIA DEL ELQUI COMUNA DE LA SERENA

CONTENIDO:
FACHADA PRINCIPAL Y POSTERIOR

PROPIETARIO:
ARZOBISPADO DE LA SERENA

ESCALA:	FECHA LEVANTAMIENTO:
LAS INDICADAS	AGOSTO 2012

CONSULTOR:
TRAMES
Asesorías Patrimoniales y Culturales

NORTE:

LAMINA Nº: 6/10

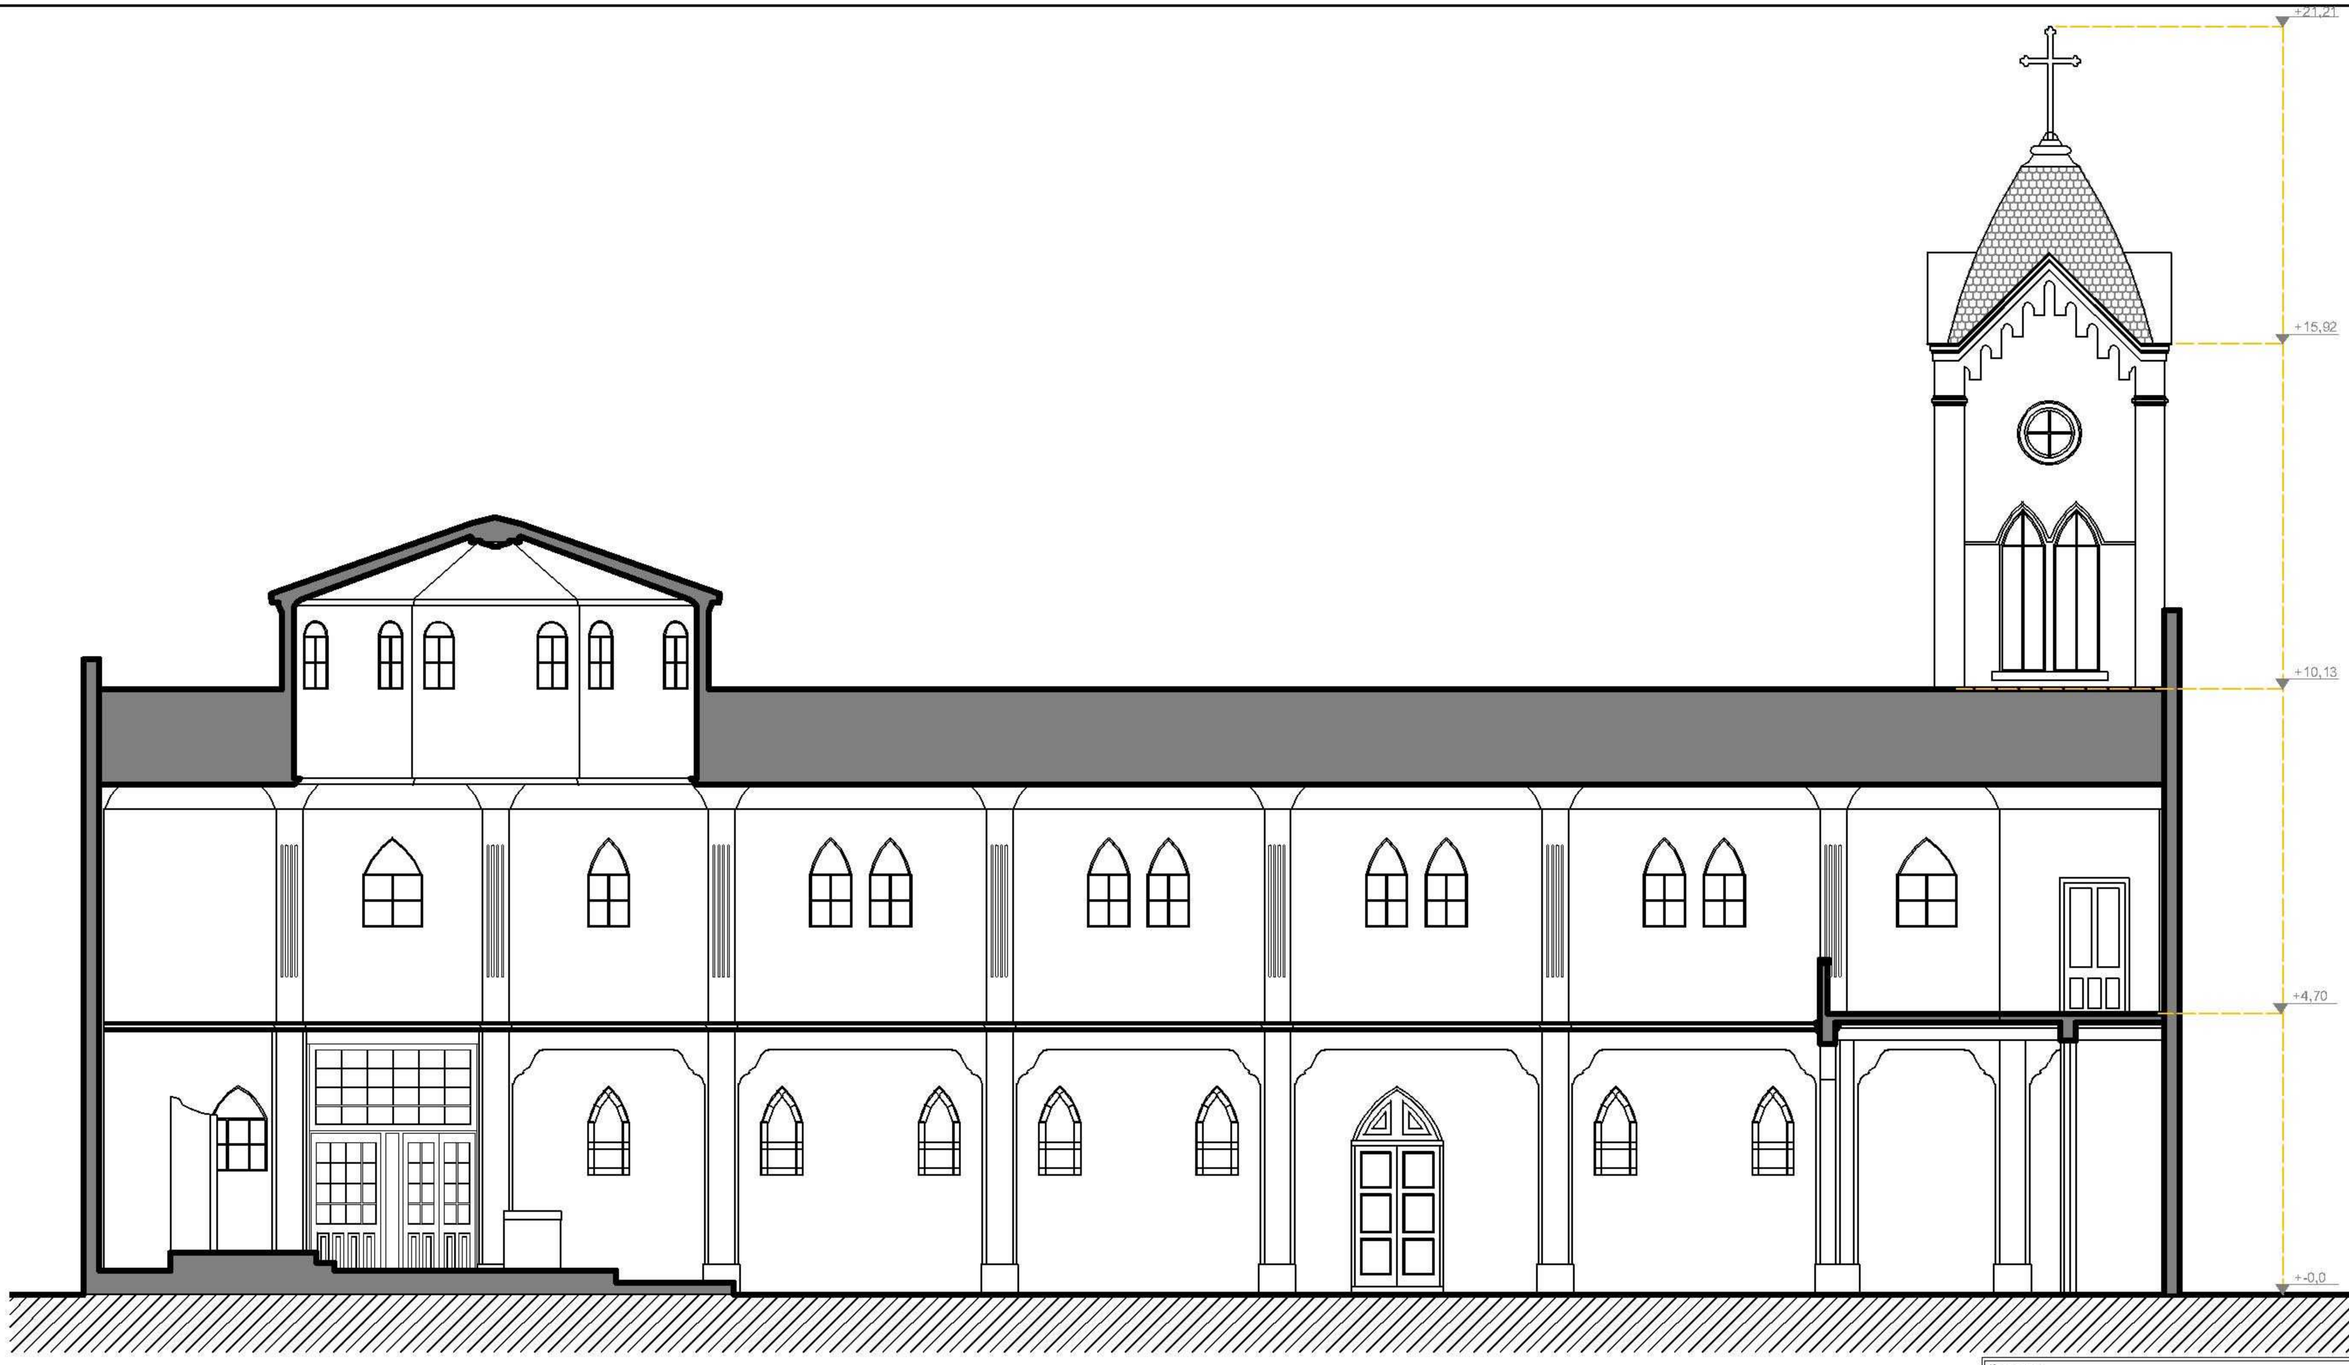

CORTE LONGITUDINAL A–A

1 2,5 5

PROYECTO:	LEVANTAMIENTO SANTUARIO MARIA AUXILIADORA
UBICACIÓN:	CALLE AMUNATEGUI N° 450
COMUNA:	COQUIMBO IV REGION PROVINCIA DEL ELQUI COMUNA DE LA SERENA
CONTENIDO:	CORTE LONGITUDINAL A–A
PROPIETARIO:	ARZOBISPADO DE LA SERENA
ESCALA: LAS INDICADAS	FECHA LEVANTAMIENTO: AGOSTO 2012
CONSULTOR:	TRAMES Asesorías Patrimoniales y Culturales
NORTE:	
LAMINA Nº:	7/10

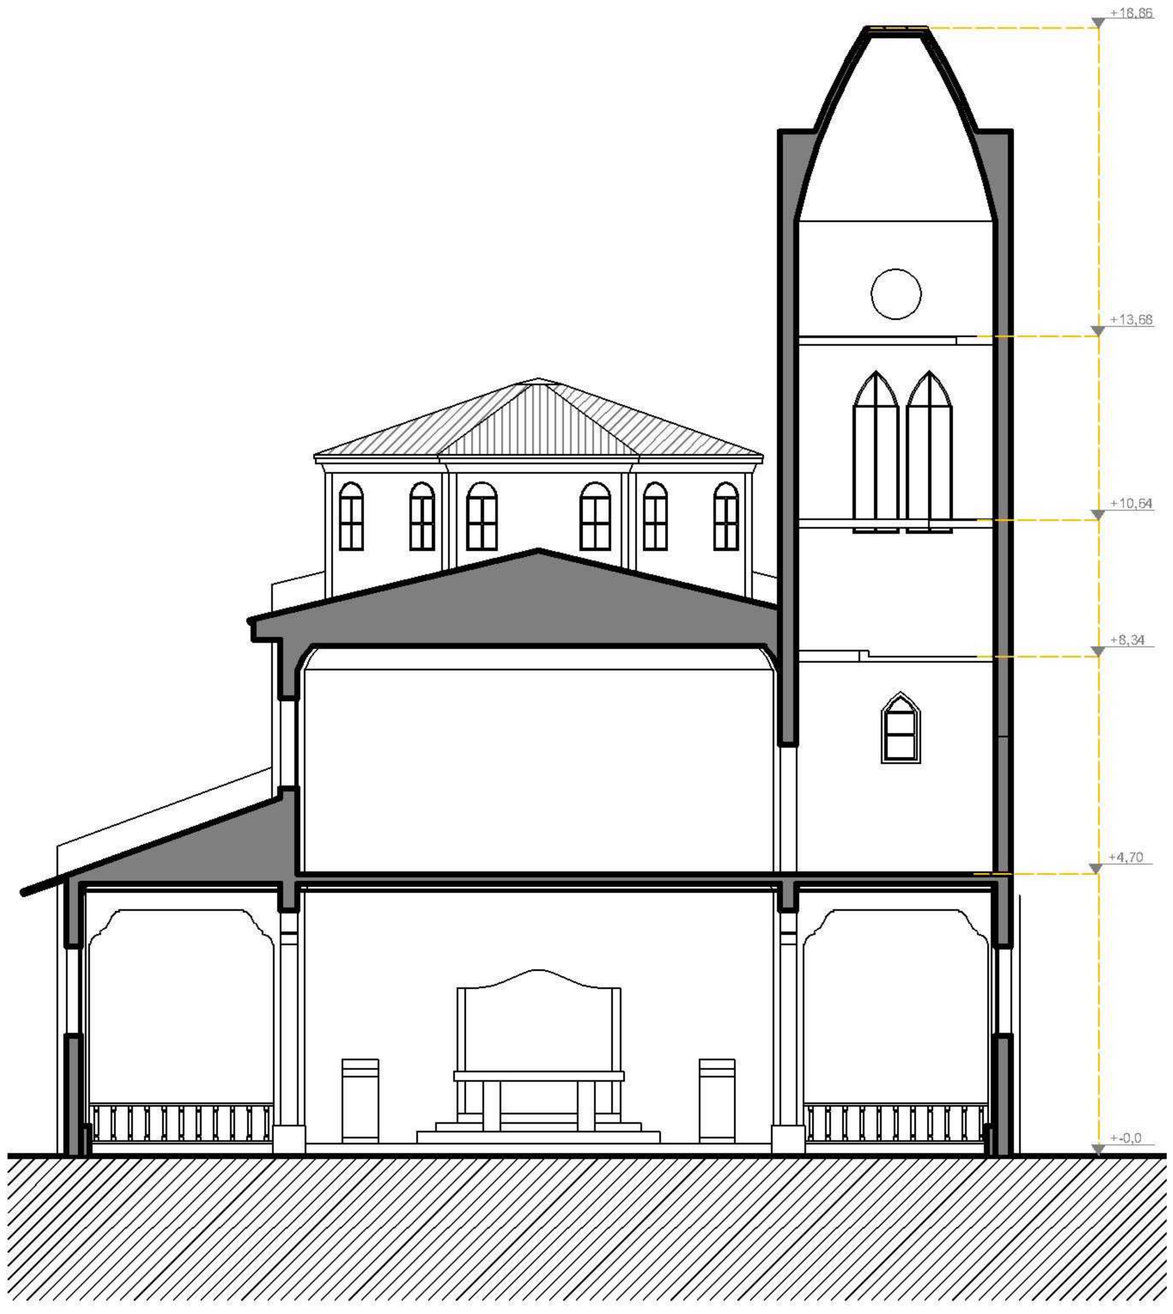

CORTE TRANSVERSAL B–B

1 2,5 5

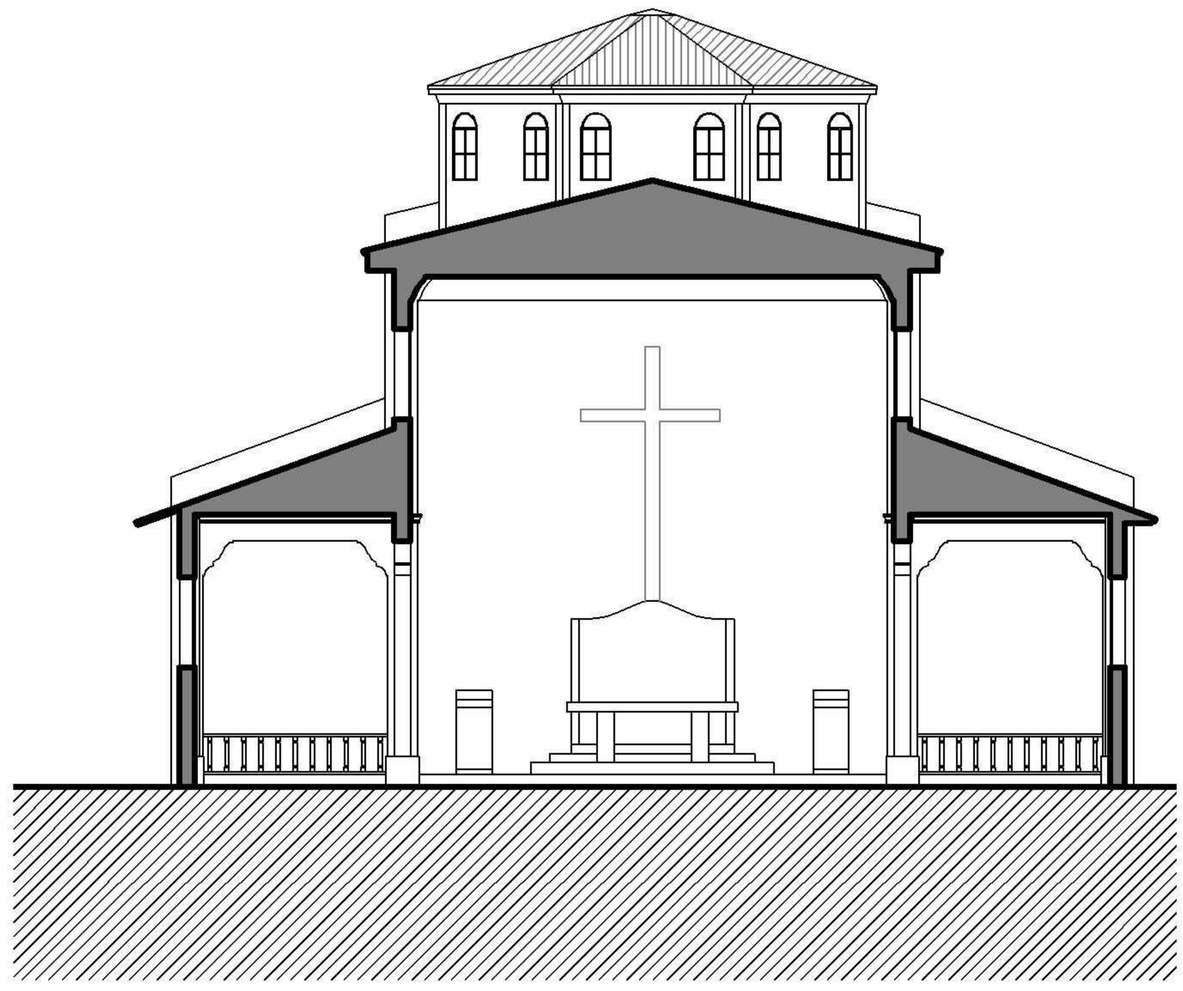

CORTE TRANSVERSAL C–C

1 2,5 5

PROYECTO:	LEVANTAMIENTO SANTUARIO MARIA AUXILIADORA
UBICACIÓN:	CALLE AMUNATEGUI N° 450
COMUNA:	COQUIMBO IV REGION PROVINCIA DEL ELQUI COMUNA DE LA SERENA
CONTENIDO:	CORTE TRANSVERSAL B–B Y C–C
PROPIETARIO:	ARZOBISPADO DE LA SERENA
ESCALA: LAS INDICADAS	FECHA LEVANTAMIENTO: AGOSTO 2012
CONSULTOR: TRAMES Asesorías Patrimoniales y Culturales	NORTE:
LAMINA Nº:	8/10

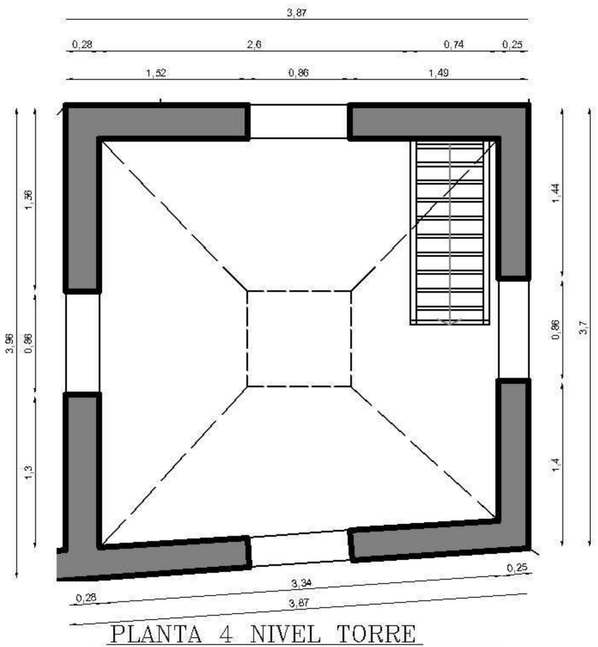

PLANTA 4 NIVEL TORRE

0,5 1 2 mt

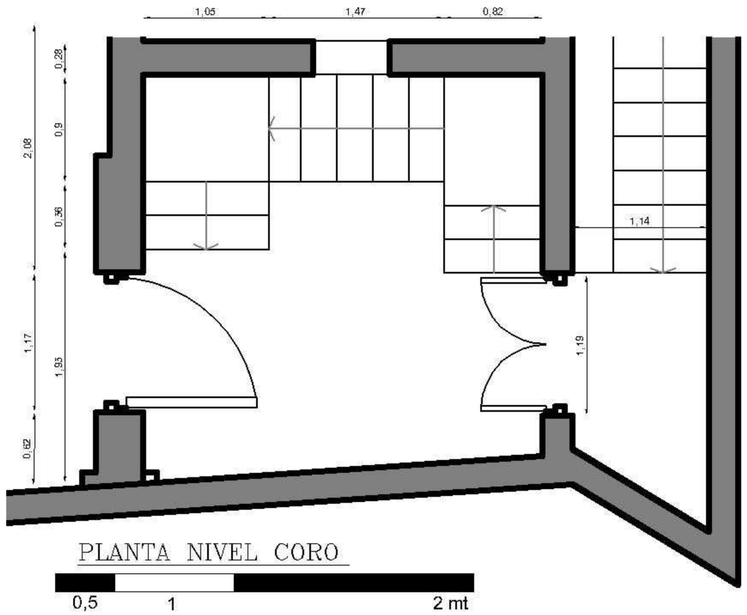

PLANTA NIVEL CORO

0,5 1 2 mt

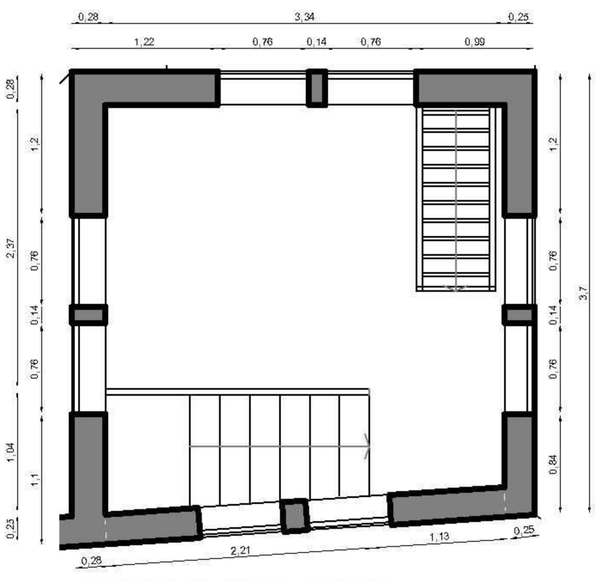

PLANTA 3 NIVEL TORRE

0,5 1 2 mt

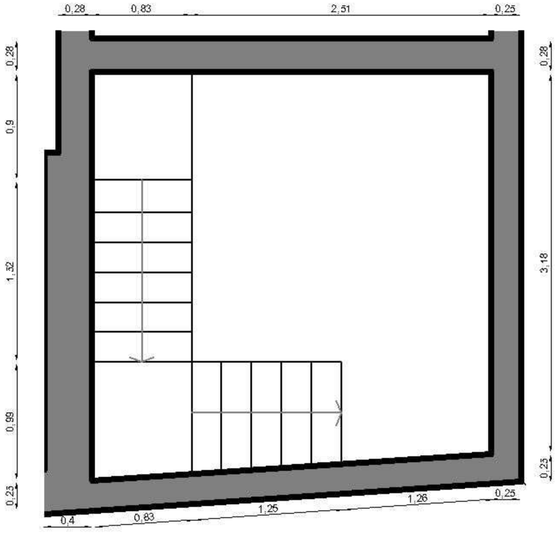

PLANTA 2 NIVEL TORRE

0,5 1 2 mt

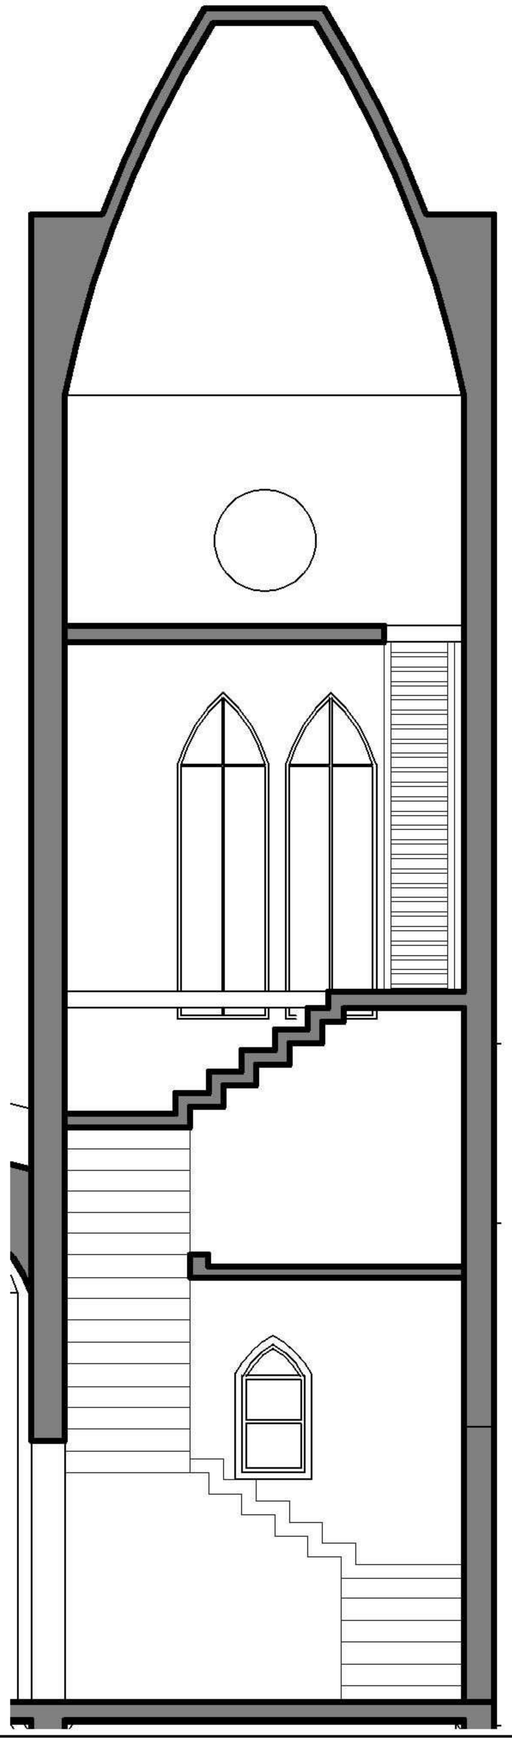

CORTE TORRE

0,5 1 2 mt

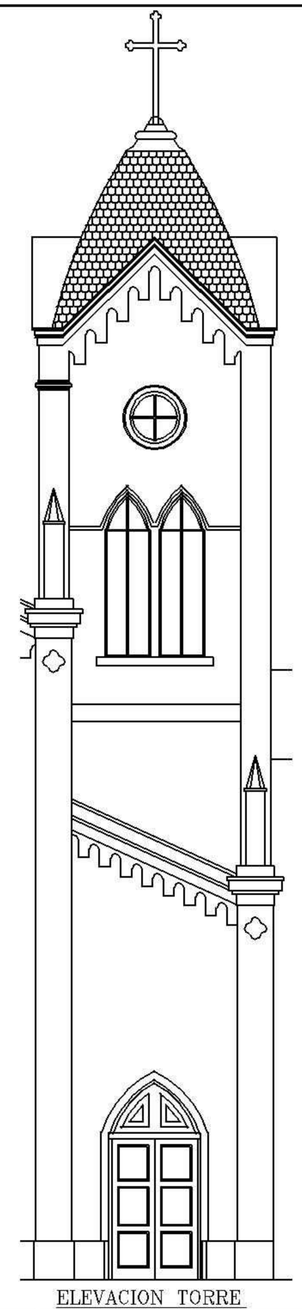

ELEVACION TORRE

1 2,5 5mt

PROYECTO:	LEVANTAMIENTO SANTUARIO MARIA AUXILIADORA
UBICACIÓN:	CALLE AMUNATEGUI N° 450
COMUNA:	COQUIMBO IV REGION PROVINCIA DEL ELQUI COMUNA DE LA SERENA
CONTENIDO:	TORRE
PROPIETARIO:	ARZOBISPADO DE LA SERENA
ESCALA: LAS INDICADAS	FECHA LEVANTAMIENTO: AGOSTO 2012
CONSULTOR:	TRAMES Asesorías Patrimoniales y Culturales
NORTE:	
LAMINA N°:	9/10

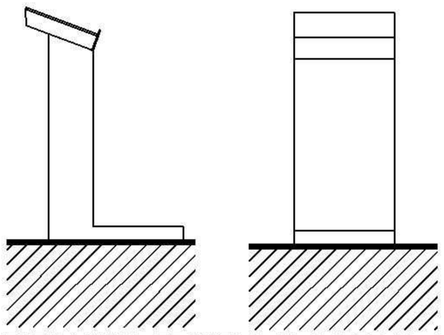

ELEVACION FRONTAL Y LATERAL AMBON

0,5 1 2 mt

VENTANAS SUPERIOLRES Y VITRAL INFERIOR

0,5 1 2 mt

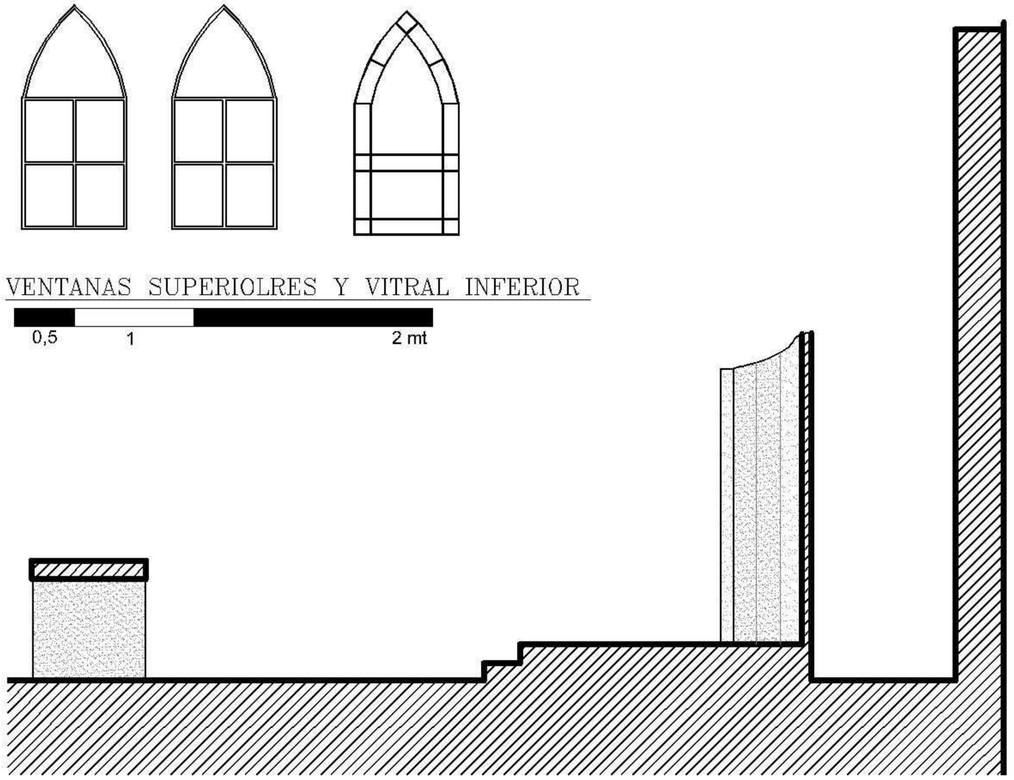

PLANTA 4 NIVEL TORRE

0,5 1 2 mt

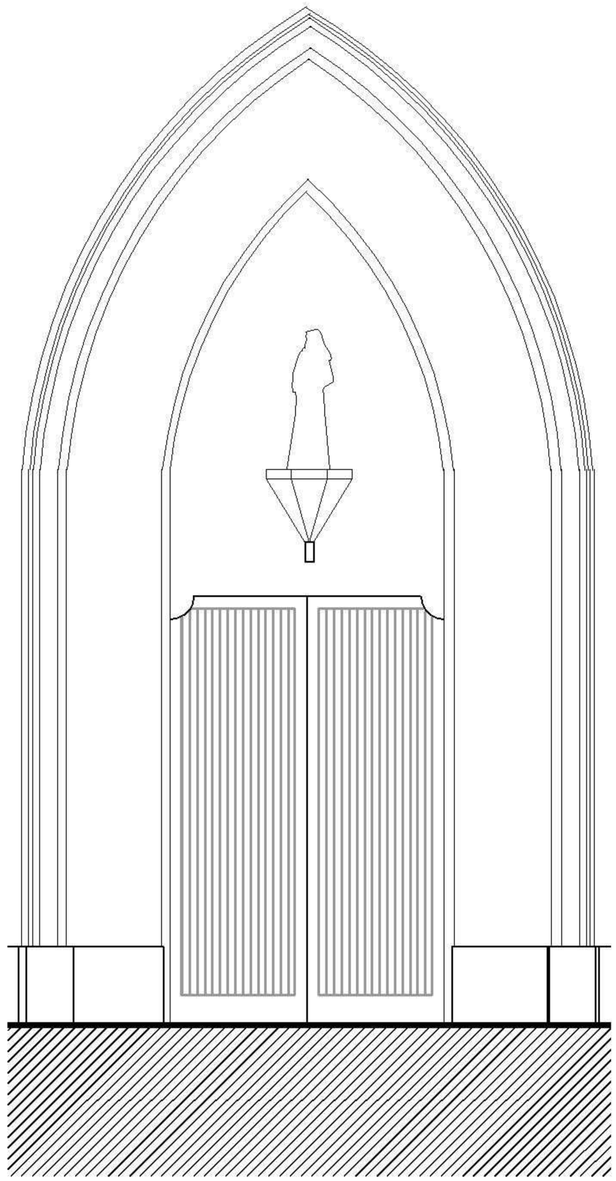

PORTICO DE FACHADA

0,5 1 2 mt

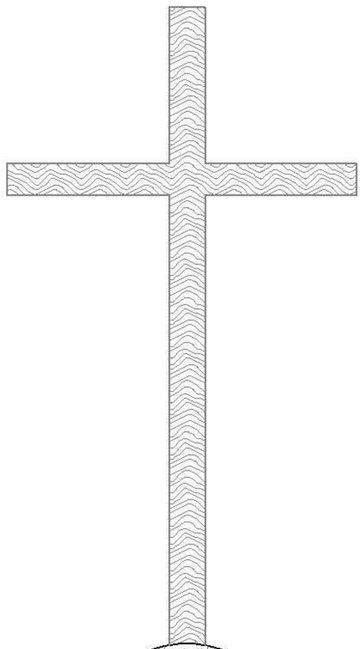

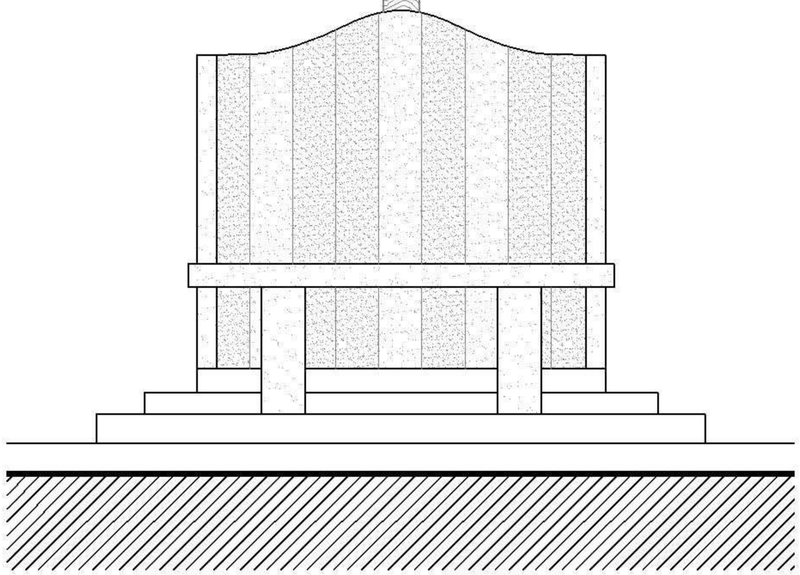

RETABLO CRUZ ALTAR

0,5 1 2 mt

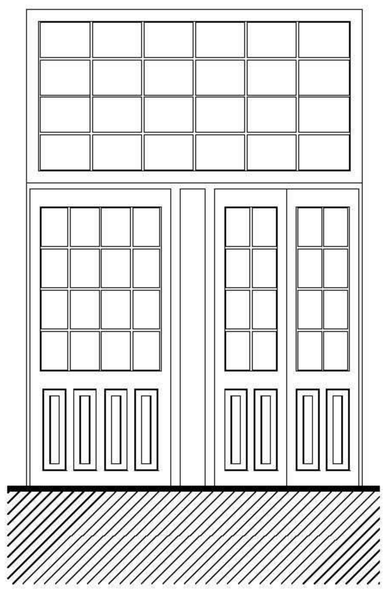

MAMPARA

0,5 1 2 mt

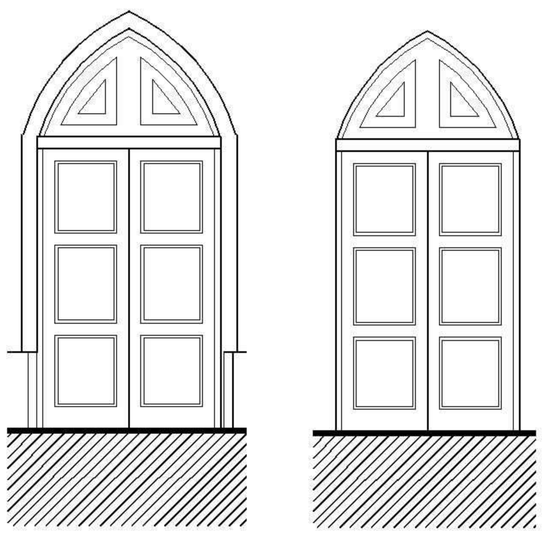

ACCESO LATERAL

0,5 1 2 mt

PROYECTO: LEVANTAMIENTO SANTUARIO MARIA AUXILIADORA	
UBICACIÓN: CALLE AMUNATEGUI N° 450	
COMUNA: COQUIMBO IV REGION PROVINCIA DEL ELQUI COMUNA DE LA SERENA	
CONTENIDO: BIENES MUEBLES	
PROPIETARIO: ARZOBISPADO DE LA SERENA	
ESCALA: LAS INDICADAS	FECHA LEVANTAMIENTO: AGOSTO 2012
CONSULTOR: TRAMES Asesorías Patrimoniales y Culturales	NORTE:
LAMINA Nº: 10/10	