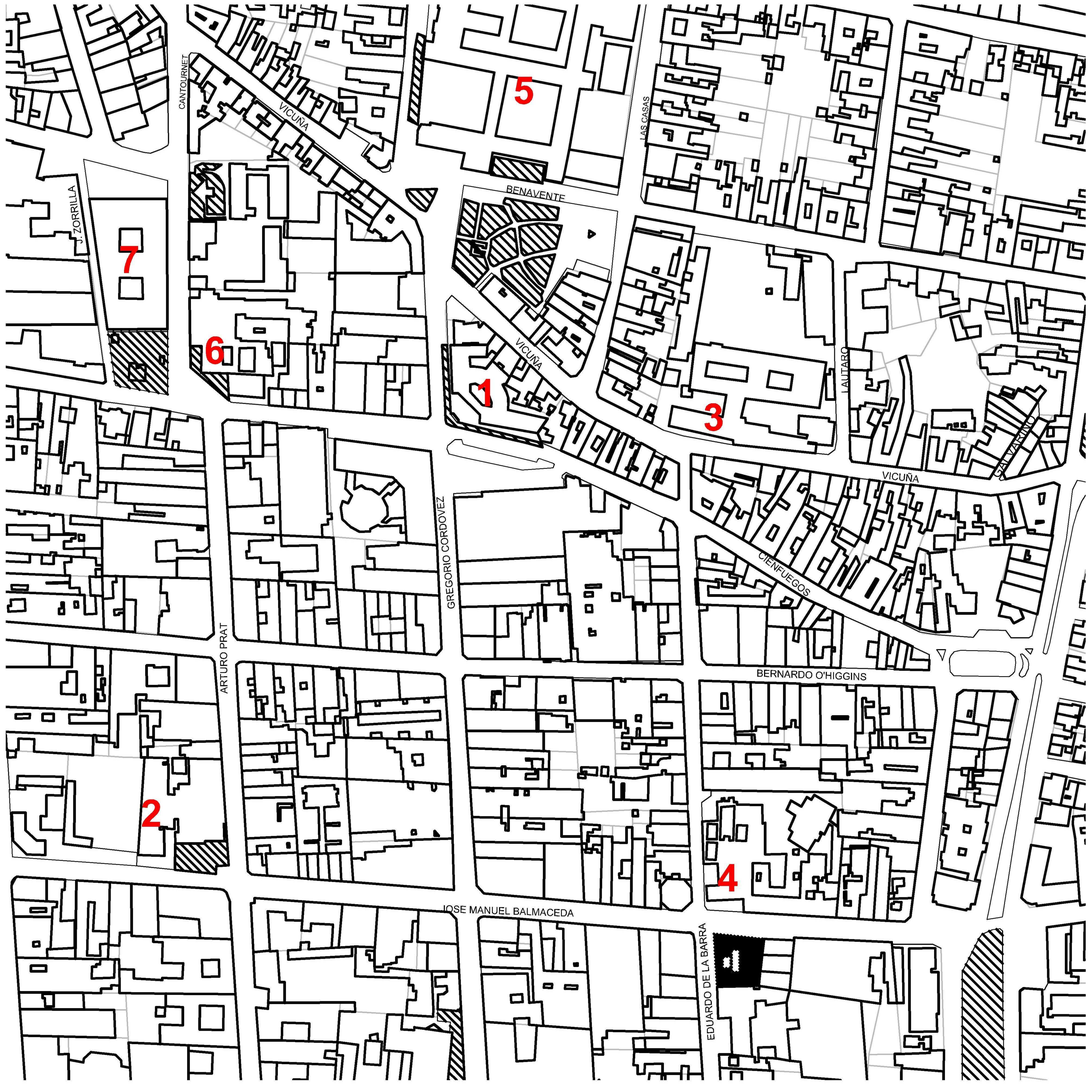

PLANO DE UBICACION
SIN ESCALA

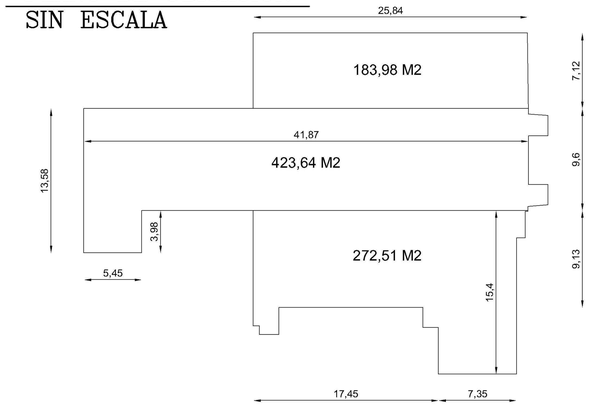

PLANO DE SUPERFICIE
SIN ESCALA

CUADRO DE SUPERFICIE IGLESIA DE SAN AGUSTÍN	
NAVE CENTRAL	423,64 M2
NAVE NORTE	183,98 M2
NAVE SUR	272,51 M2
TOTAL	880,13 M2

PLANTA DE EMPLAZAMIENTO
SIN ESCALA

ELEMENTOS DEL ENTORNO

1.-MUSEO ARQUEOLÓGICO DE LA SERENA
2.- IGLESIA DE LA MERCED
3.- IGLESIA Y COLEGIO DE LOS SAGRADOS CORAZONES
4.- IGLESIA SAN FRANCISCO
5.- LICEO DE NIÑAS GABRIELA MISTRAL
6.- CONVENTO E IGLESIA SAN AGUSTIN
7.- LA RECOVA

Proyecto: LEVANTAMIENTO IGLESIA SAN AGUSTIN	
Ubicación: CALLE CIENFUEGOS ESQ CANTOURNET	
Comuna: COQUIMBO IV REGION PROVINCIA DEL ELQUI COMUNA DE LA SERENA	
Contenido: EMPLAZAMIENTO Y UBICACION	
Propietario: ARZOBISPADO DE LA SERENA	
Escala: 1:75	Fecha Levantamiento: AGOSTO 2012
Consultor: TRAMES Asesorías Patrimoniales y Culturales	Norte:
	Lamina N°: 1/13

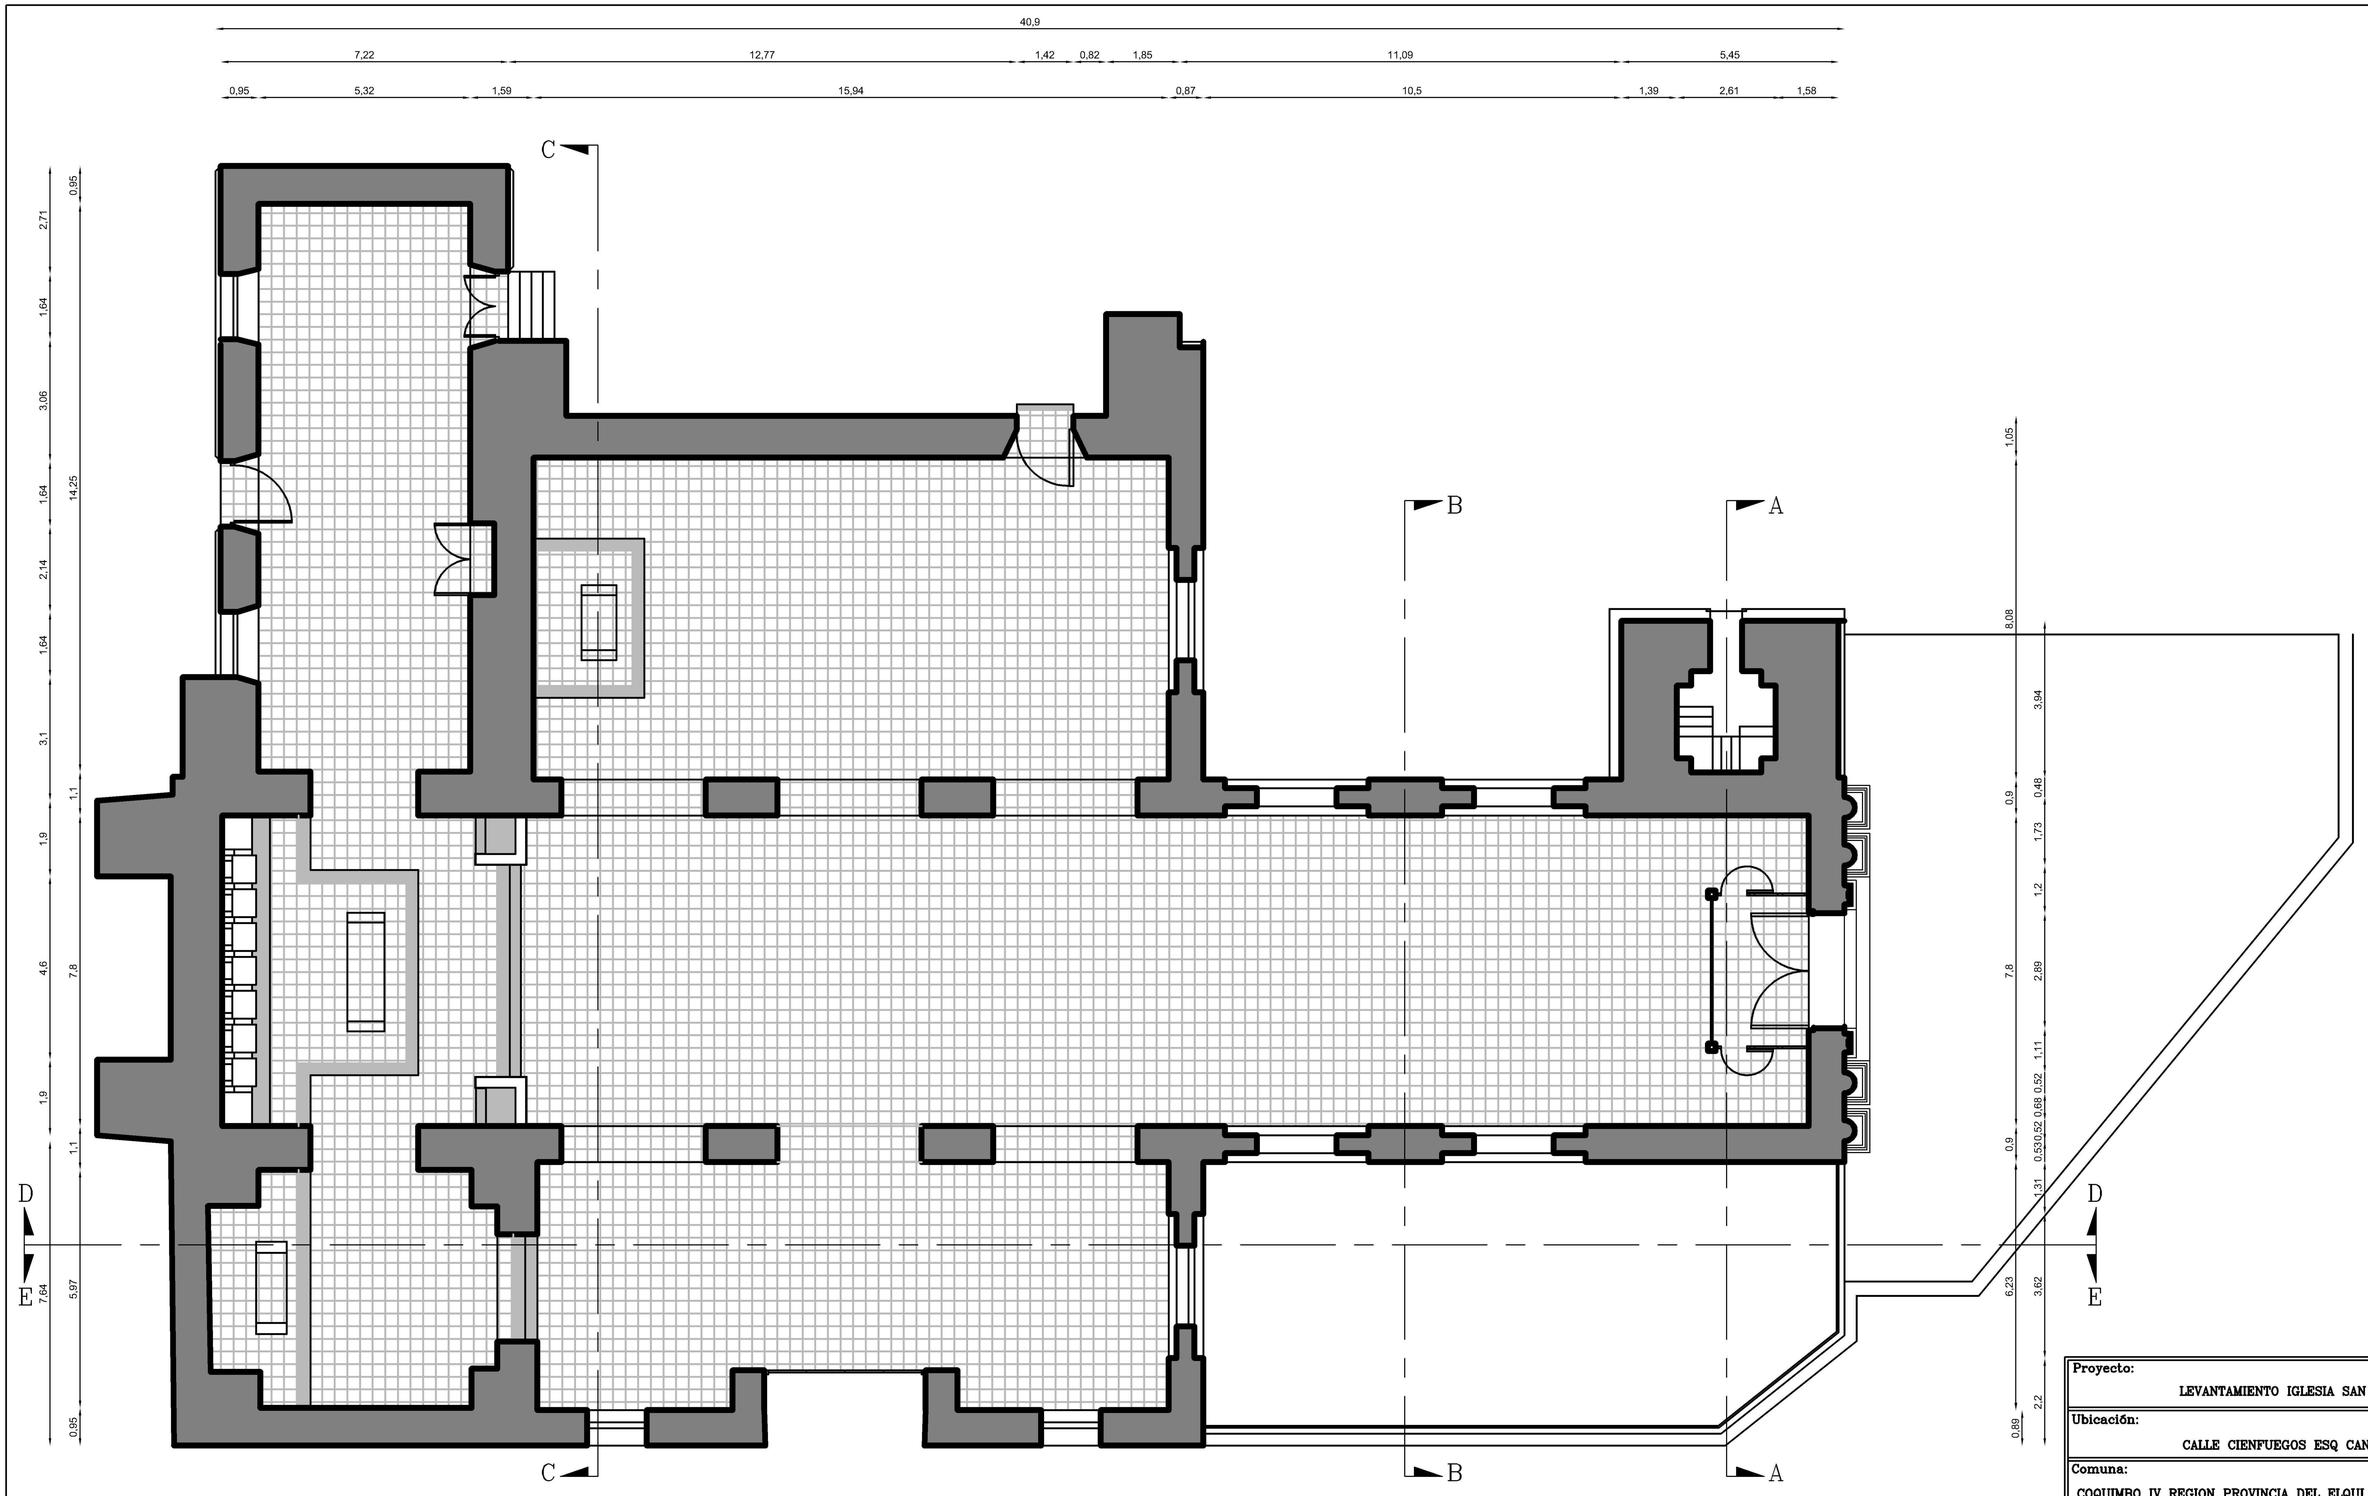

PLANTA GENERAL DE ARQUITECTURA

1 2,5 5mt

Proyecto:	LEVANTAMIENTO IGLESIA SAN AGUSTIN
Ubicación:	CALLE CIENFUEGOS ESQ CANTOURNET
Comuna:	COQUIMBO IV REGION PROVINCIA DEL ELQUI COMUNA DE LA SERENA
Contenido:	PLANTA GENERAL DE ARQUITECTURA
Propietario:	ARZOBISPADO DE LA SERENA
Escala: 1:75	**Fecha Levantamiento:** AGOSTO 2012
Consultor: TRAMES Asesorías Patrimoniales y Culturales	**Norte:**
	Lamina N°: 2/13

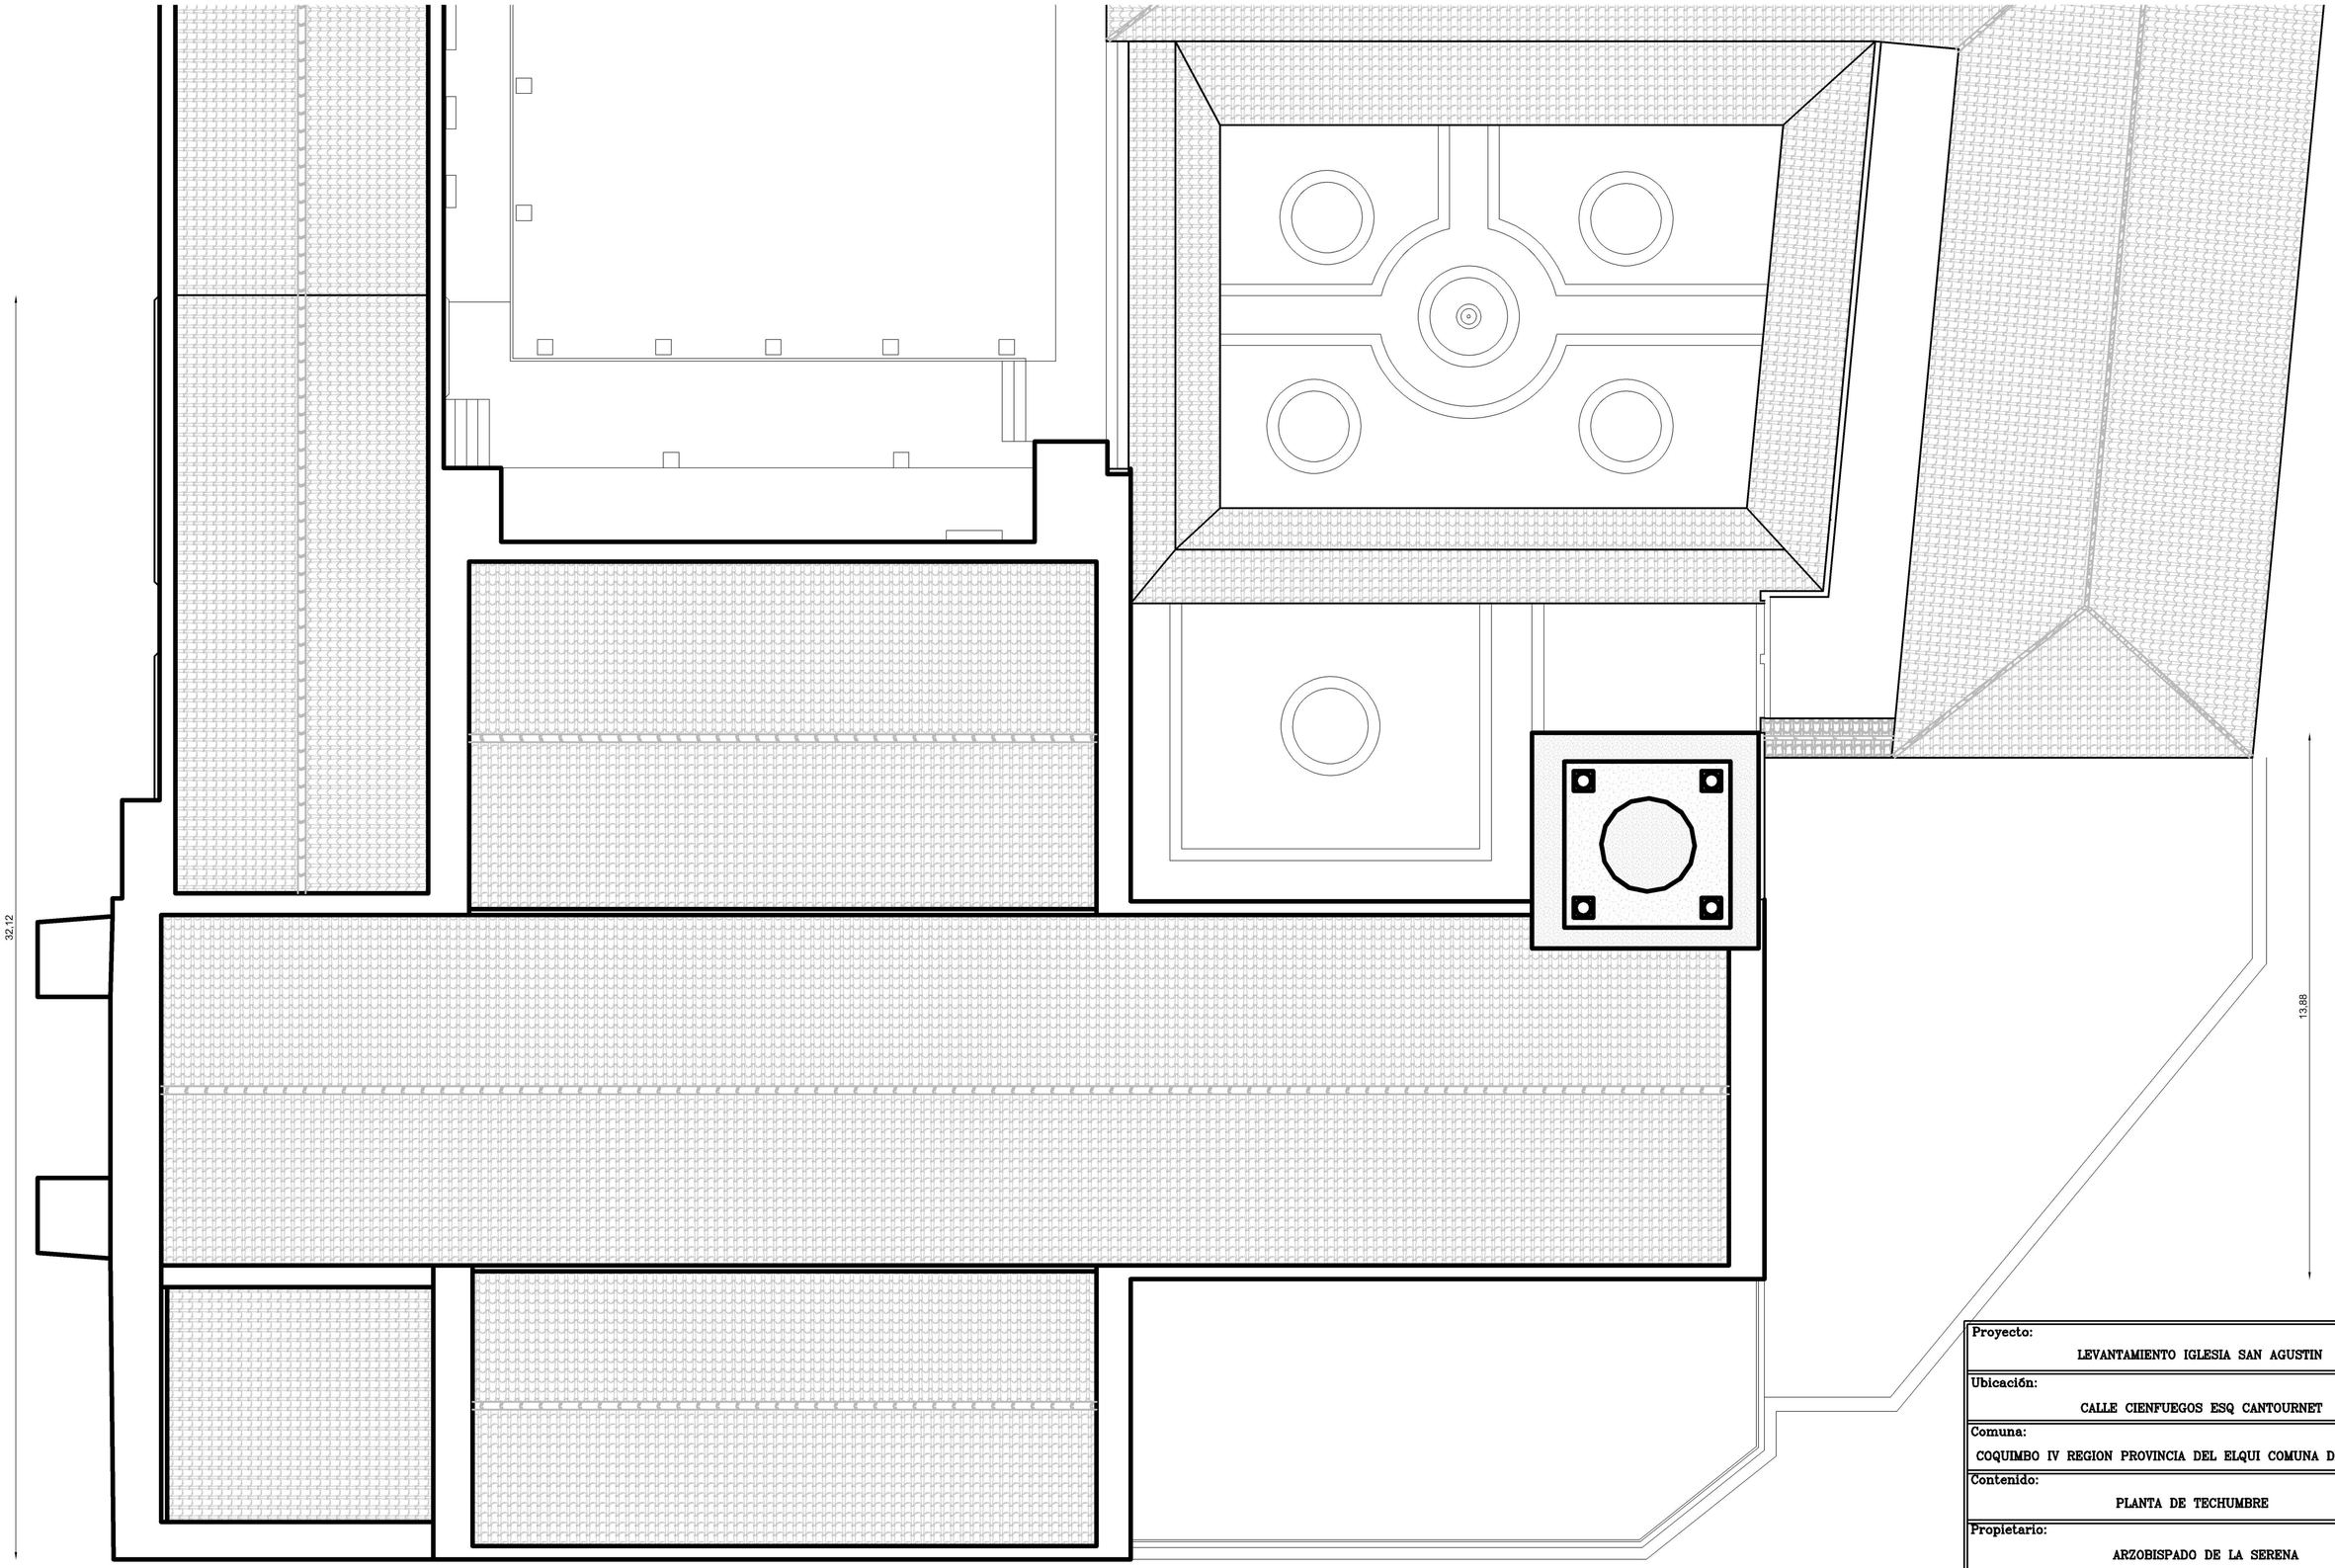

PLANTA DE TECHUMBRE

1 2,5 5mt

Proyecto:	LEVANTAMIENTO IGLESIA SAN AGUSTIN
Ubicación:	CALLE CIENFUEGOS ESQ CANTOURNET
Comuna:	COQUIMBO IV REGION PROVINCIA DEL ELQUI COMUNA DE LA SERENA
Contenido:	PLANTA DE TECHUMBRE
Propietario:	ARZOBISPADO DE LA SERENA
Escala: 1:75	**Fecha Levantamiento:** AGOSTO 2012
Consultor: TRAMES Asesorías Patrimoniales y Culturales	**Norte:**
	Lamina N°: 3/13

FACHADA PRINCIPAL PONIENTE

1 2,5 5

Proyecto: LEVANTAMIENTO IGLESIA SAN AGUSTIN	
Ubicación: CALLE CIENFUEGOS ESQ CANTOURNET	
Comuna: COQUIMBO IV REGION PROVINCIA DEL ELQUI COMUNA DE LA SERENA	
Contenido: FACHADA PRINCIPAL PONIENTE	
Propietario: ARZOBISPADO DE LA SERENA	
Escala: 1:50	Fecha Levantamiento: AGOSTO 2012
Consultor: TRAMES Asesorías Patrimoniales y Culturales	Norte:
	Lamina N°: 4/13

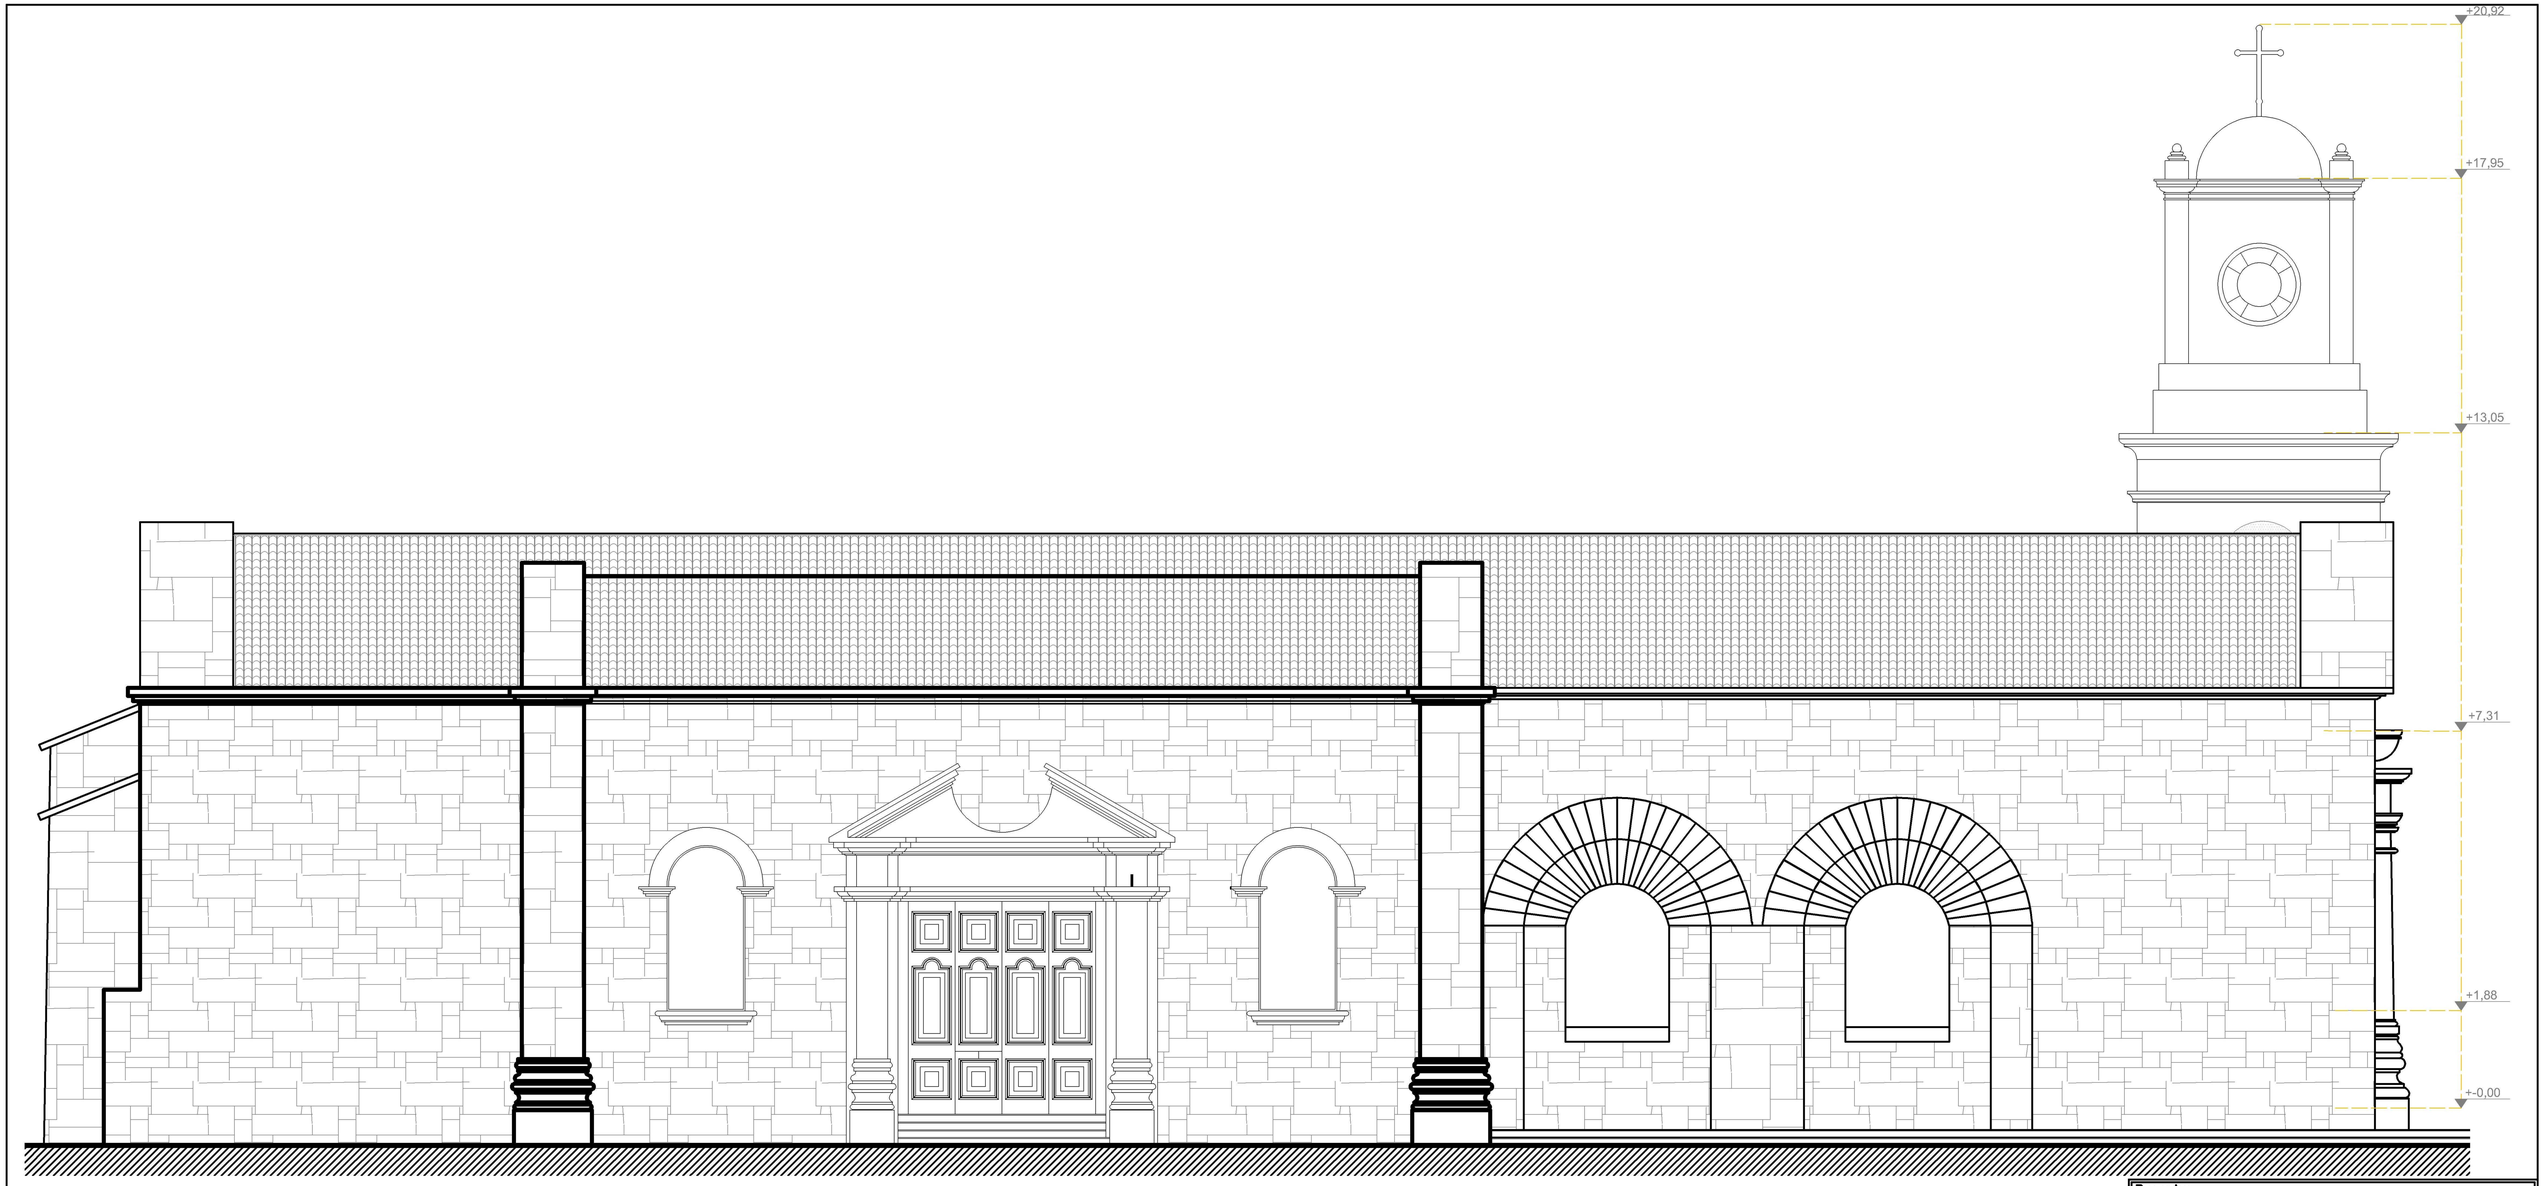

ELEVACION LATERAL NORTE

1 2,5 5

Proyecto: LEVANTAMIENTO IGLESIA SAN AGUSTIN			
Ubicación: CALLE CIENFUEGOS ESQ CANTOURNET			
Comuna: COQUIMBO IV REGION PROVINCIA DEL ELQUI COMUNA DE LA SERENA			
Contenido: ELEVACION LATERAL NORTE			
Propietario: ARZOBISPADO DE LA SERENA			
Escala: 1:50	**Fecha Levantamiento:** AGOSTO 2012		
Consultor: TRAMES Asesorías Patrimoniales y Culturales		**Norte:**	**Lamina N°:** 5/13

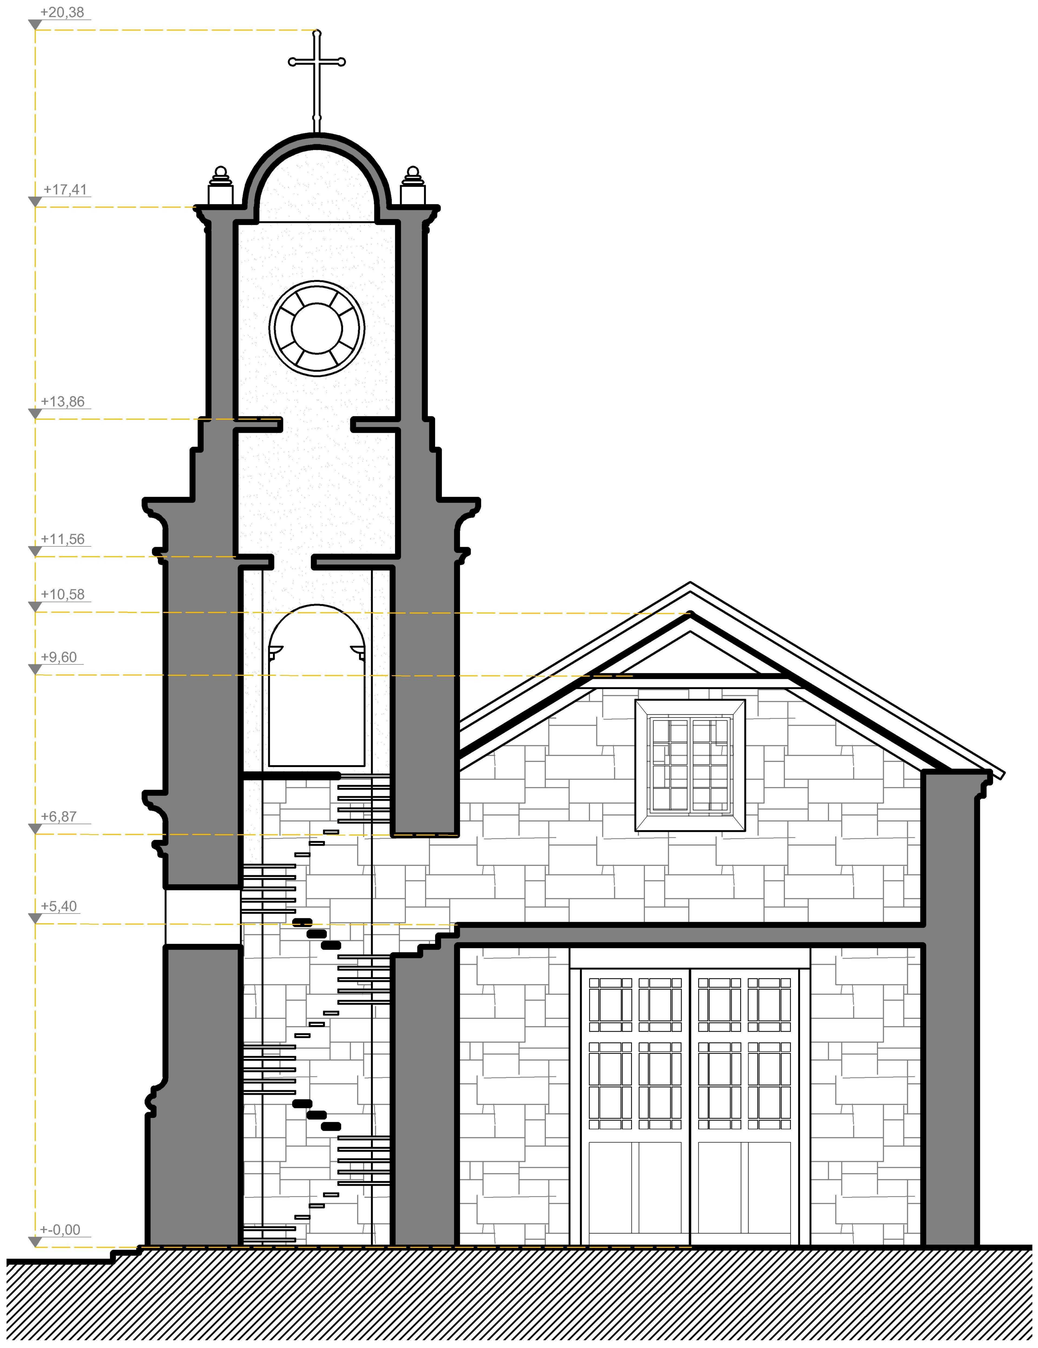

CORTE TRANSVERSAL A–A

1 2,5 5

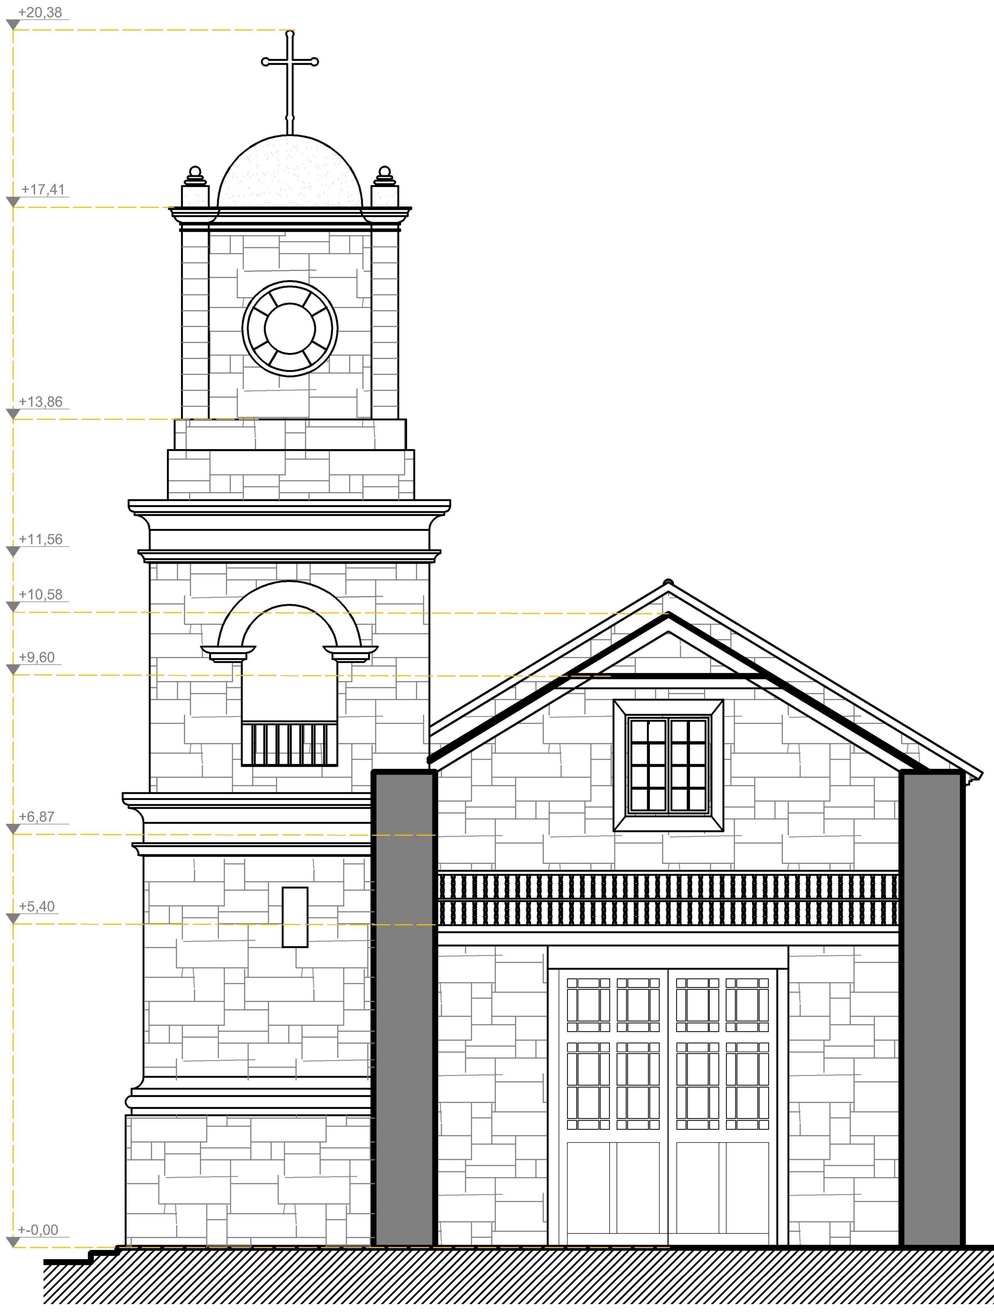

CORTE TRANSVERSAL B–B

1 2,5 5

Proyecto: LEVANTAMIENTO IGLESIA SAN AGUSTIN	
Ubicación: CALLE CIENFUEGOS ESQ CANTOURNET	
Comuna: COQUIMBO IV REGION PROVINCIA DEL ELQUI COMUNA DE LA SERENA	
Contenido: CORTE TRANSVERSAL A–A Y B–B	
Propietario: ARZOBISPADO DE LA SERENA	
Escala: 1:50	Fecha Levantamiento: AGOSTO 2012
Consultor: TRAMES Asesorías Patrimoniales y Culturales	Norte:
	Lamina N°: 6/13

ELEVACION POSTERIOR ORIENTE

1 2,5 5

Proyecto: LEVANTAMIENTO IGLESIA SAN AGUSTIN	
Ubicación: CALLE CIENFUEGOS ESQ CANTOURNET	
Comuna: COQUIMBO IV REGION PROVINCIA DEL ELQUI COMUNA DE LA SERENA	
Contenido: ELEVACION POSTERIOR ORIENTE	
Propietario: ARZOBISPADO DE LA SERENA	
Escala: 1:50	**Fecha Levantamiento:** AGOSTO 2012
Consultor: TRAMES Asesorías Patrimoniales y Culturales	**Norte:**
	Lamina N°: 7/13

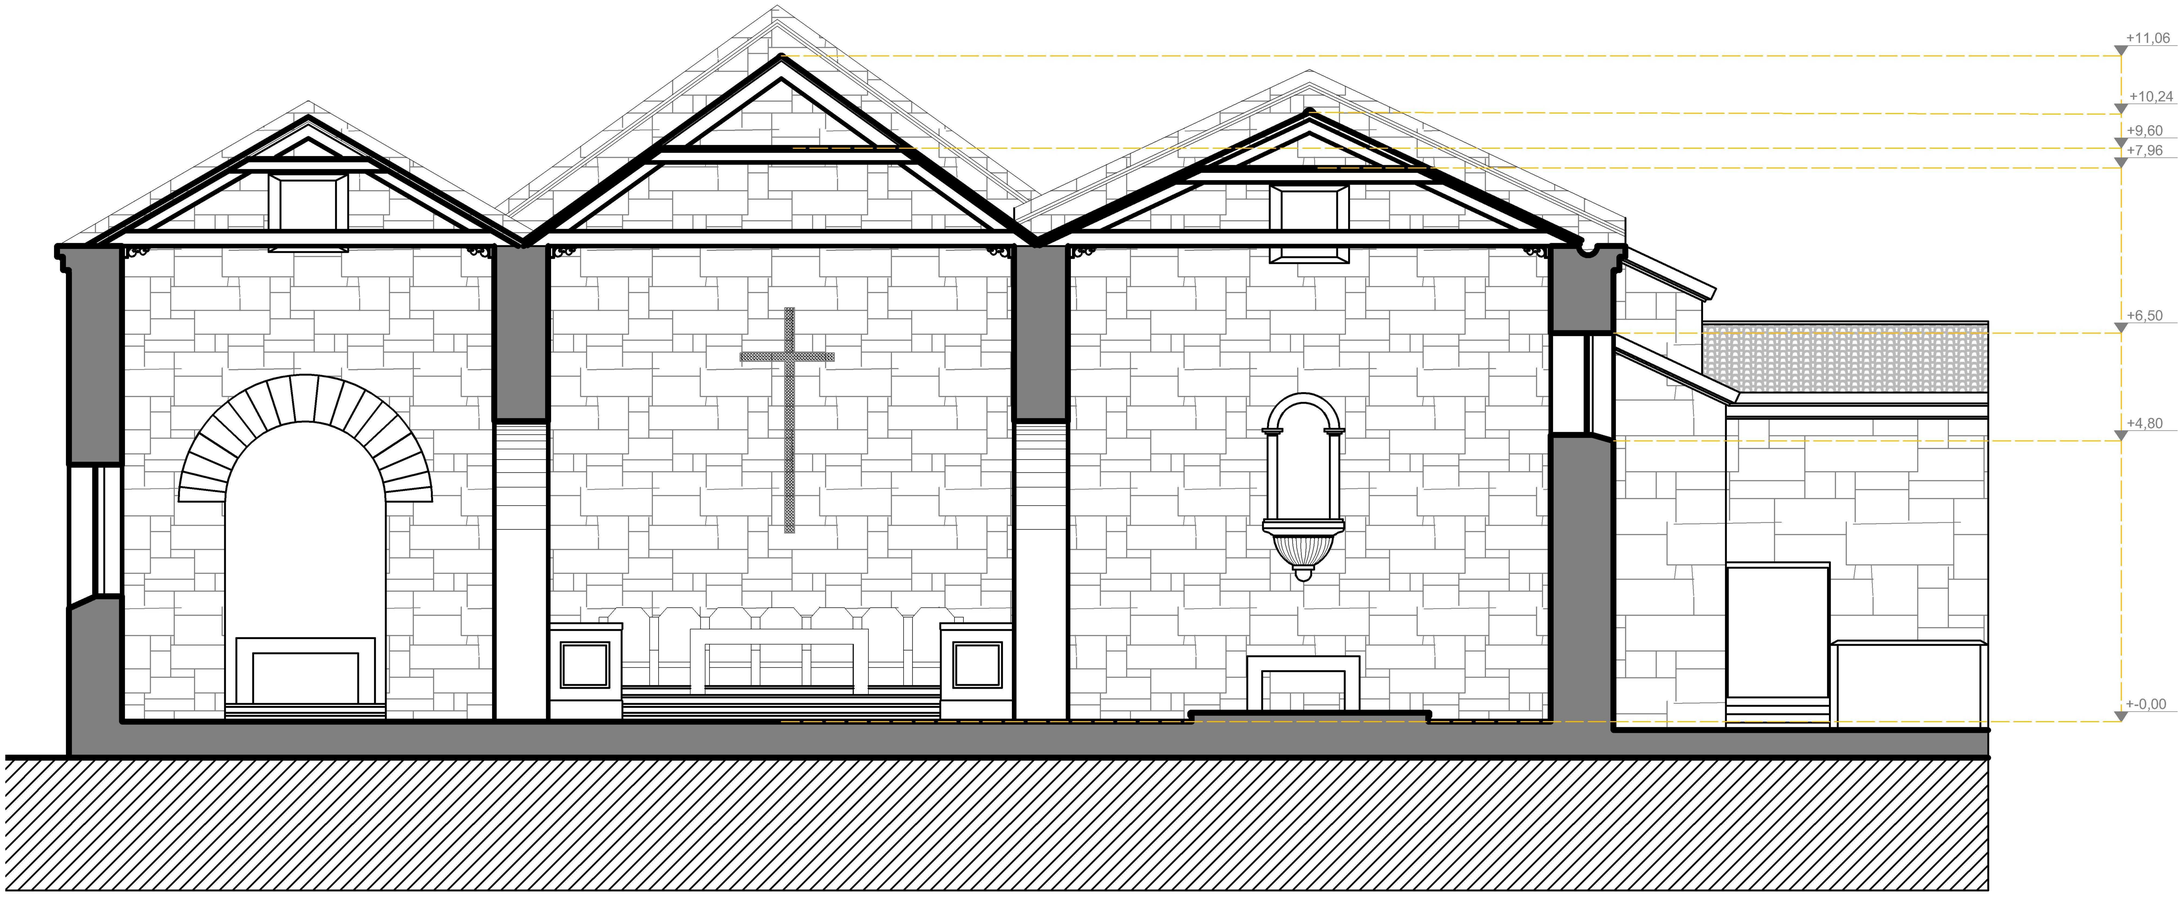

CORTE TRANSVERSAL C-C

1 2,5 5

Proyecto: LEVANTAMIENTO IGLESIA SAN AGUSTIN	
Ubicación: CALLE CIENFUEGOS ESQ CANTOURNET	
Comuna: COQUIMBO IV REGION PROVINCIA DEL ELQUI COMUNA DE LA SERENA	
Contenido: CORTE TRANSVERSAL C-C	
Propietario: ARZOBISPADO DE LA SERENA	
Escala: 1:50	**Fecha Levantamiento:** AGOSTO 2012
Consultor: TRAMES Asesorías Patrimoniales y Culturales	**Norte:**
	Lamina N°: 8/13

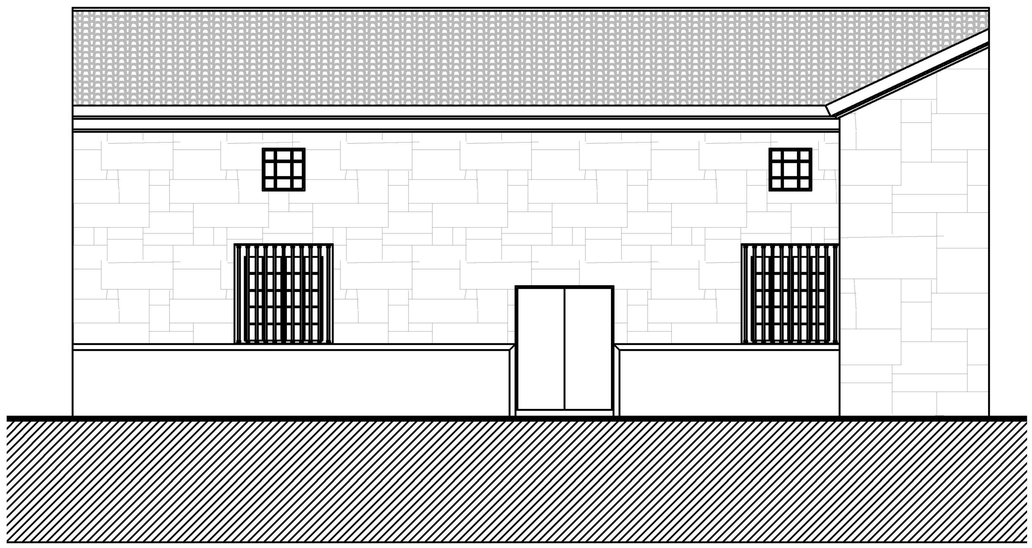

ELEVACION ORIENTE SACRISTÍA

1 2,5 5

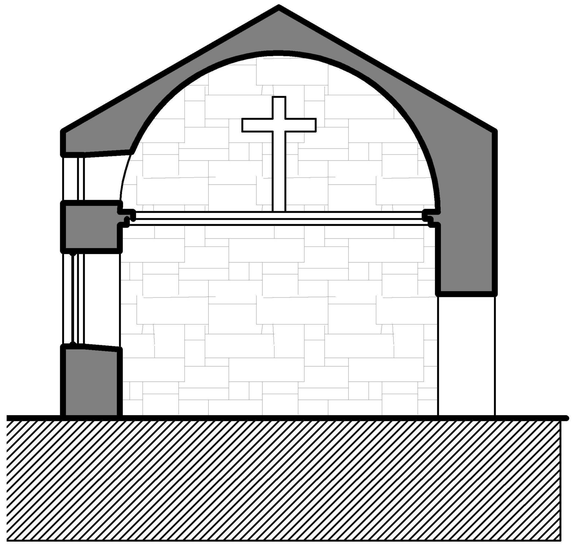

CORTE SACRISTÍA j–j

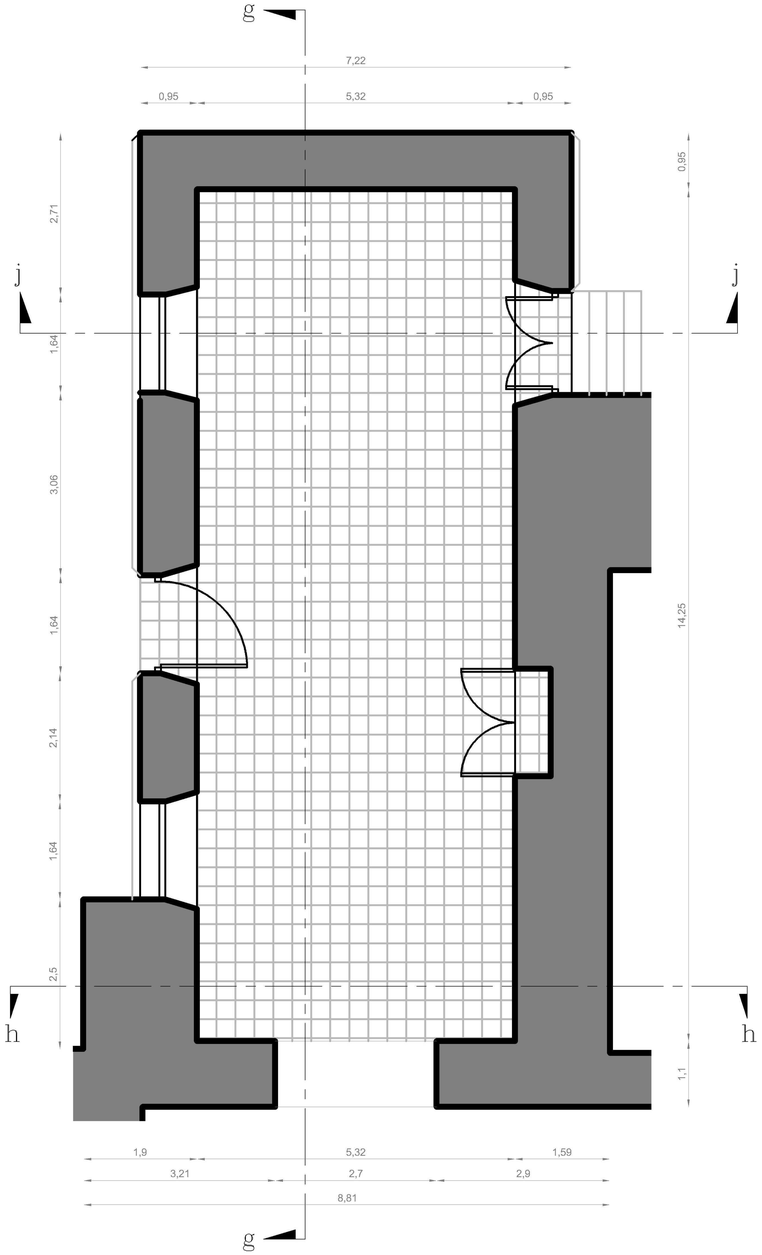

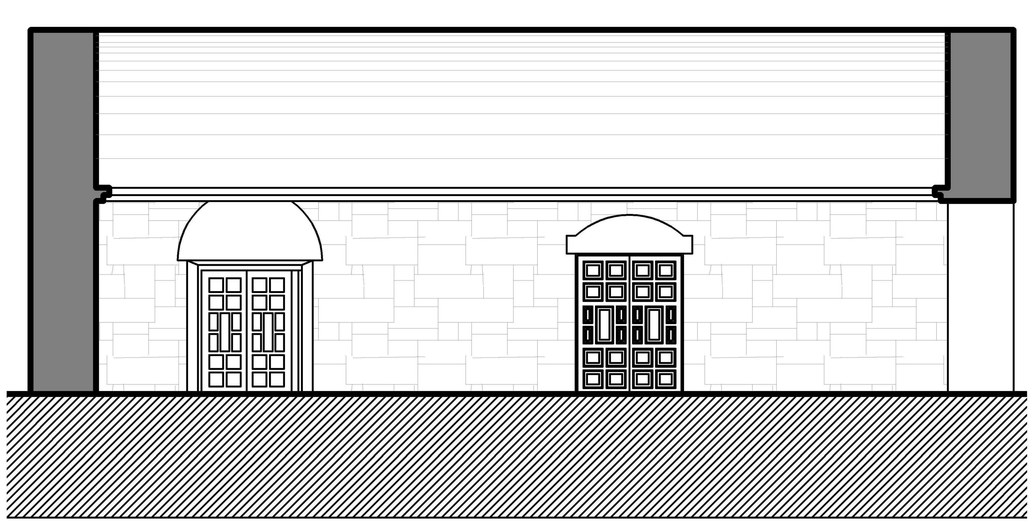

CORTE SACRISTÍA g–g

1 2,5 5

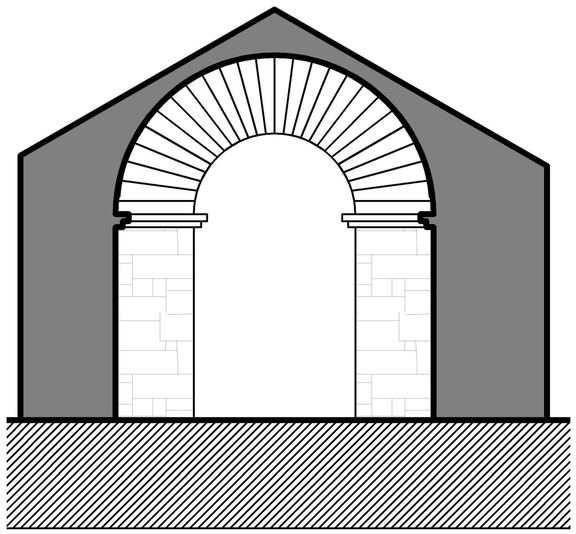

CORTE SACRISTÍA h–h

Proyecto: LEVANTAMIENTO IGLESIA SAN AGUSTIN	
Ubicación: CALLE CIENFUEGOS ESQ CANTOURNET	
Comuna: COQUIMBO IV REGION PROVINCIA DEL ELQUI COMUNA DE LA SERENA	
Contenido: SACRISTÍA	
Propietario: ARZOBISPADO DE LA SERENA	
Escala: 1:50	**Fecha Levantamiento:** AGOSTO 2012
Consultor: TRAMES Asesorías Patrimoniales y Culturales	**Norte:**
	Lamina N°: 9/13

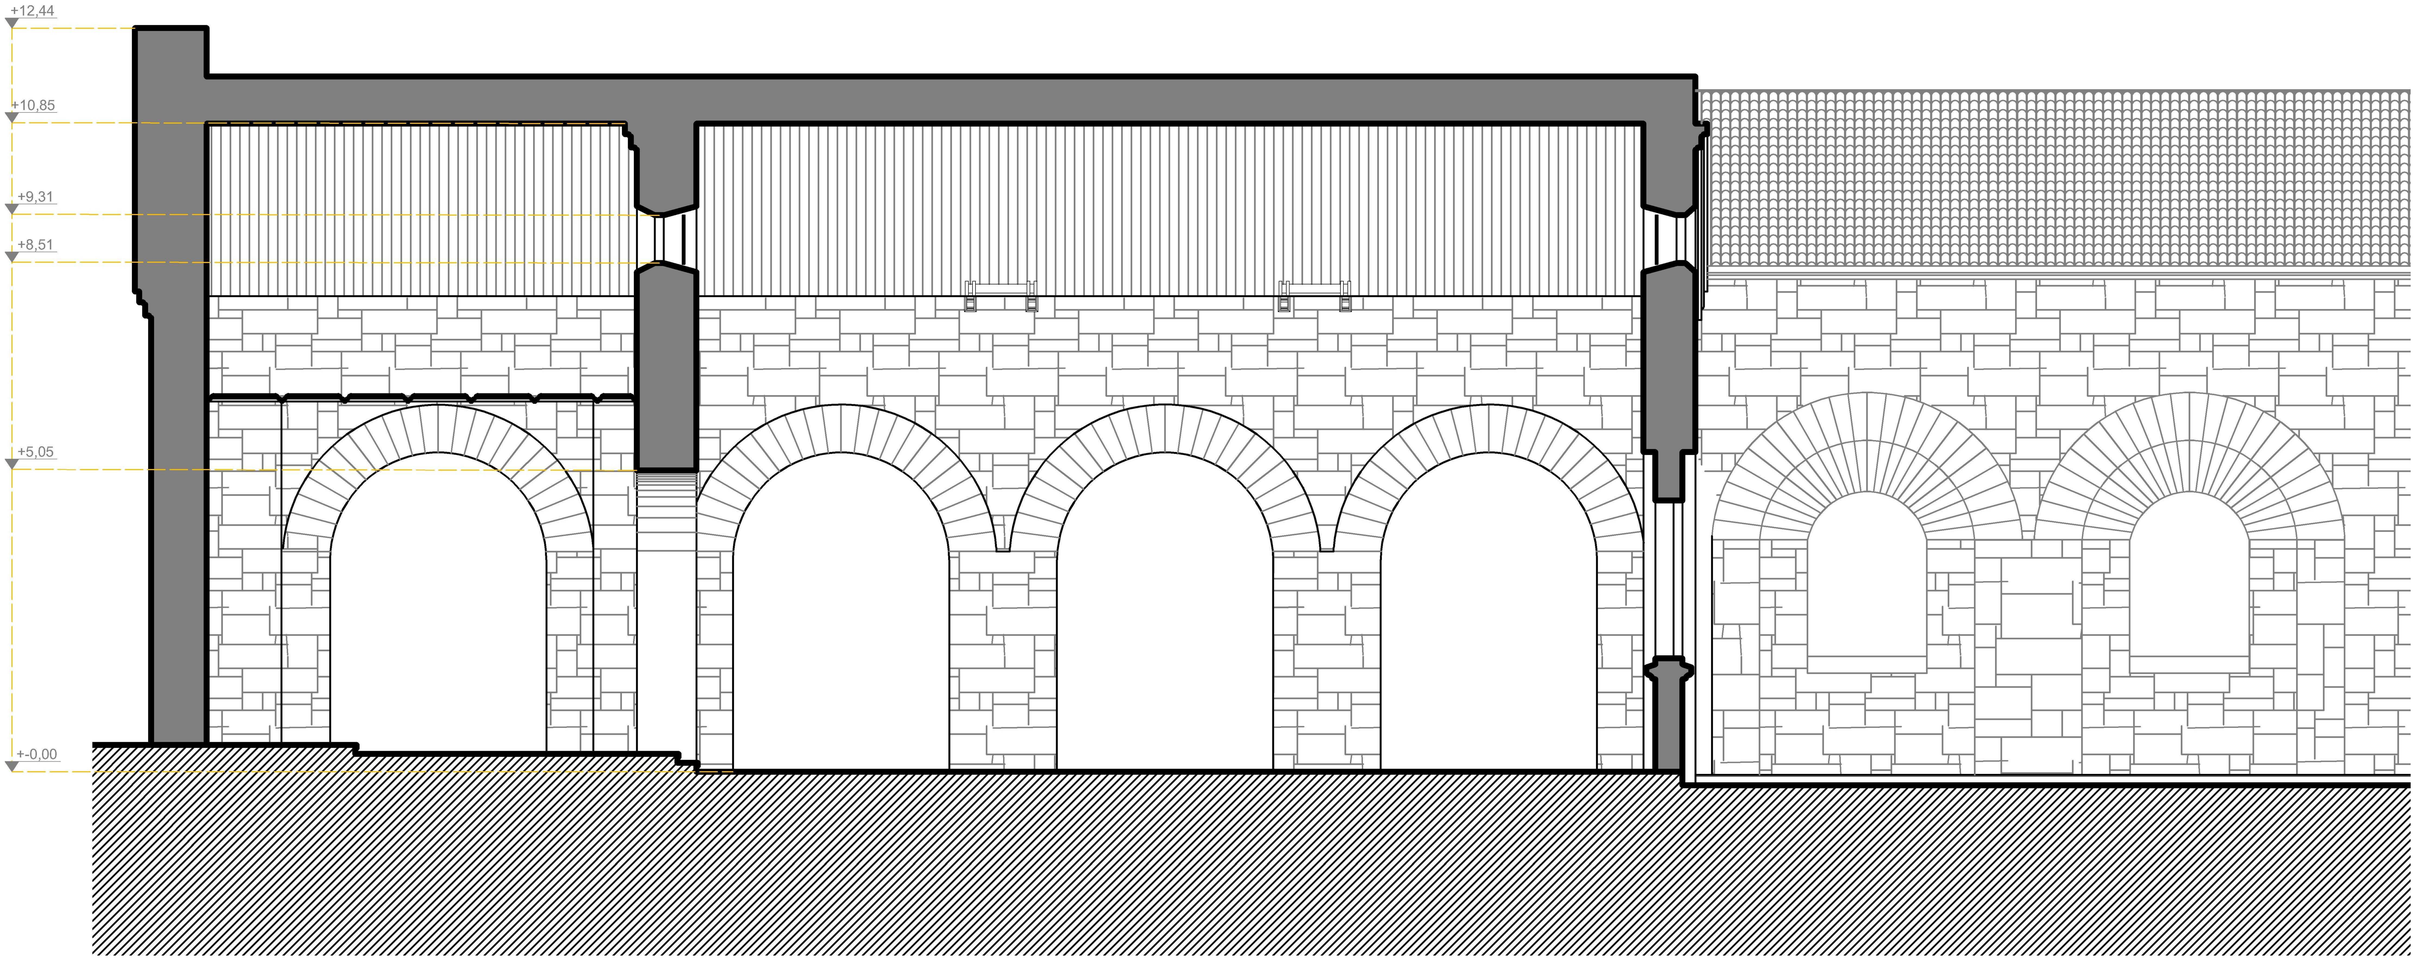

CORTE NAVE NORTE D–D

1 2,5 5mt

Proyecto: LEVANTAMIENTO IGLESIA SAN AGUSTIN	
Ubicación: CALLE CIENFUEGOS ESQ CANTOURNET	
Comuna: COQUIMBO IV REGION PROVINCIA DEL ELQUI COMUNA DE LA SERENA	
Contenido: CORTE NAVE D–D	
Propietario: ARZOBISPADO DE LA SERENA	
Escala: 1:50	Fecha Levantamiento: AGOSTO 2012
Consultor: TRAMES Asesorías Patrimoniales y Culturales	Norte:
	Lamina N°: 10/13

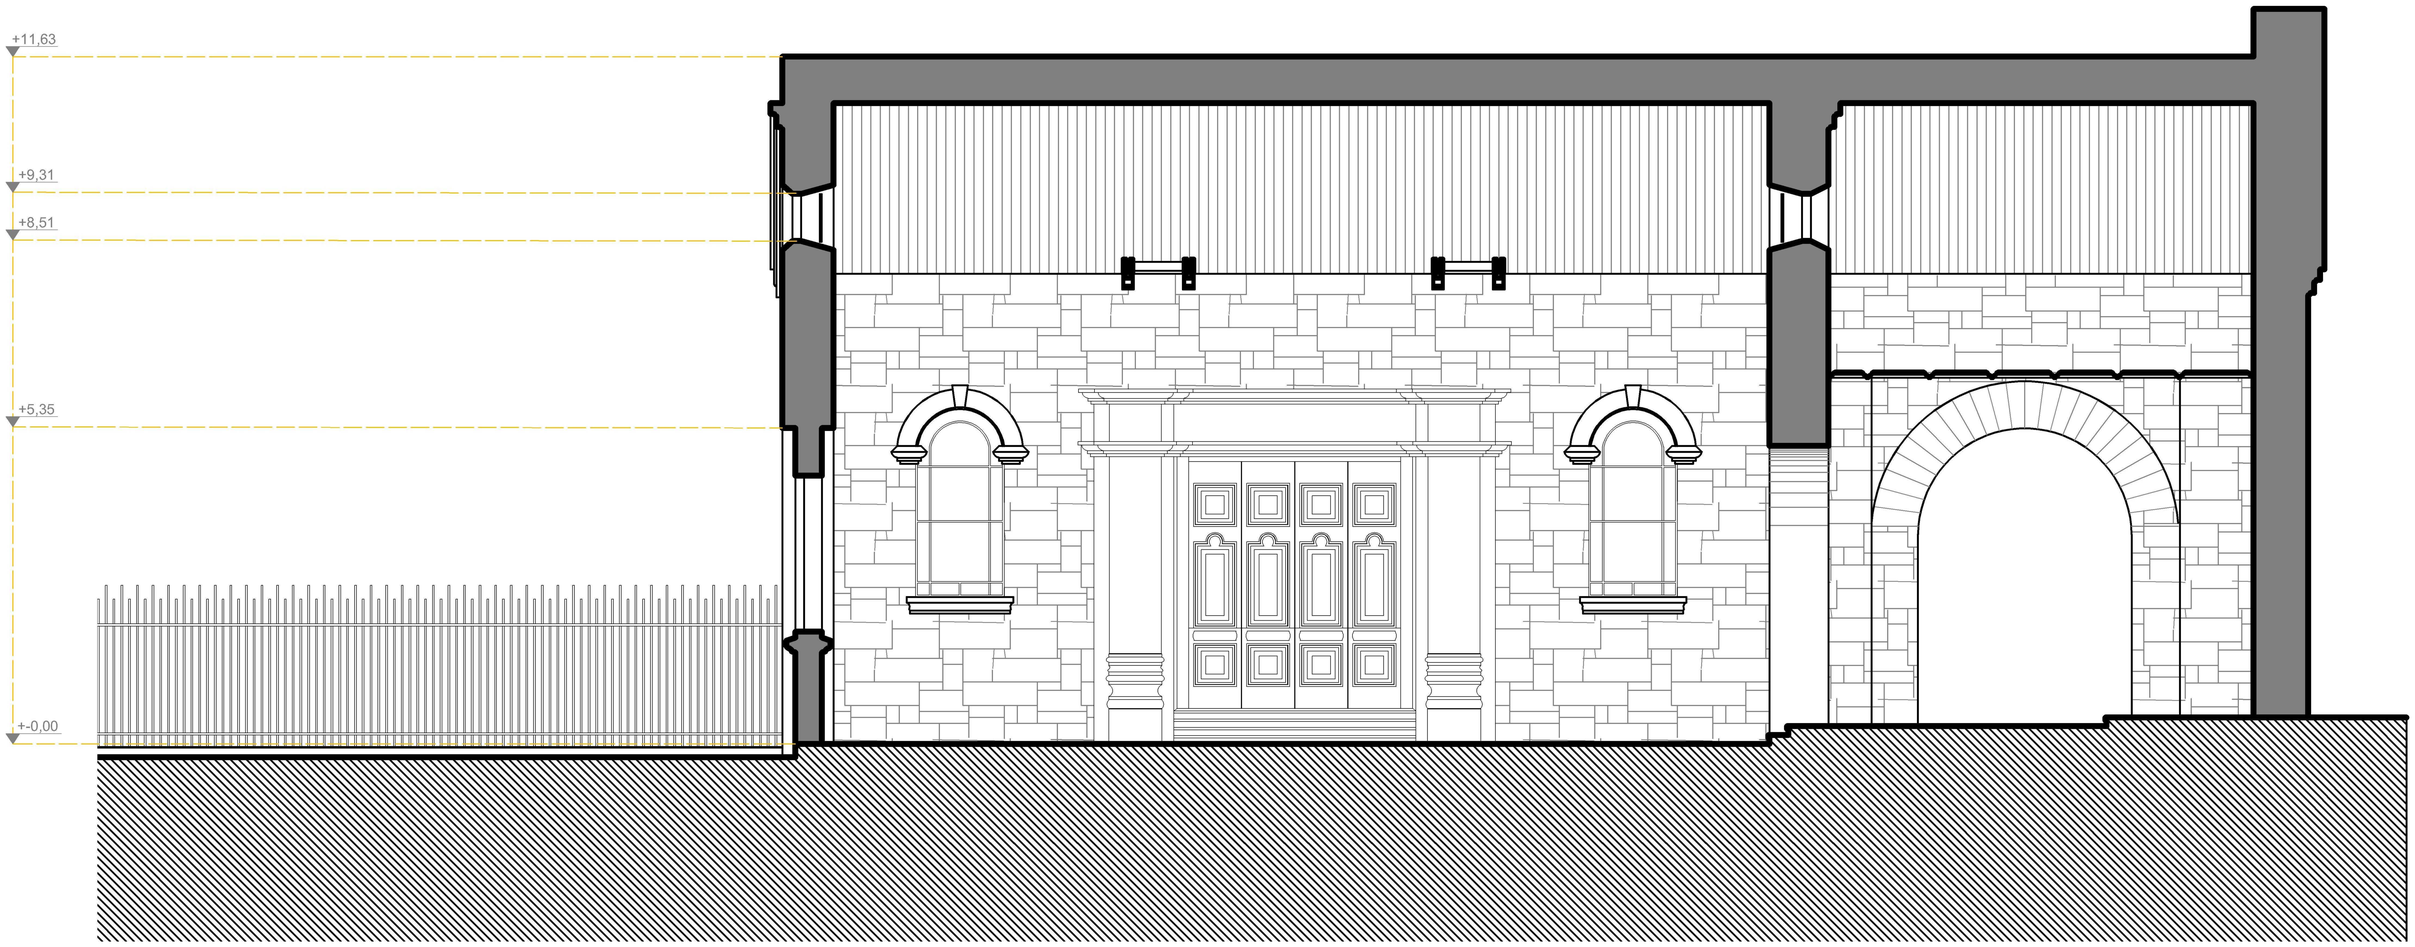

CORTE ELEVACION INTERIOR NORTE E–E

1 2,5 5mt

Proyecto: LEVANTAMIENTO IGLESIA SAN AGUSTIN	
Ubicación: CALLE CIENFUEGOS ESQ CANTOURNET	
Comuna: COQUIMBO IV REGION PROVINCIA DEL ELQUI COMUNA DE LA SERENA	
Contenido: CORTE ELEVACION INTERIOR E–E	
Propietario: ARZOBISPADO DE LA SERENA	
Escala: 1:50	**Fecha Levantamiento:** AGOSTO 2012
Consultor: TRAMES Asesorías Patrimoniales y Culturales	**Norte:**
	Lamina N°: 11/13

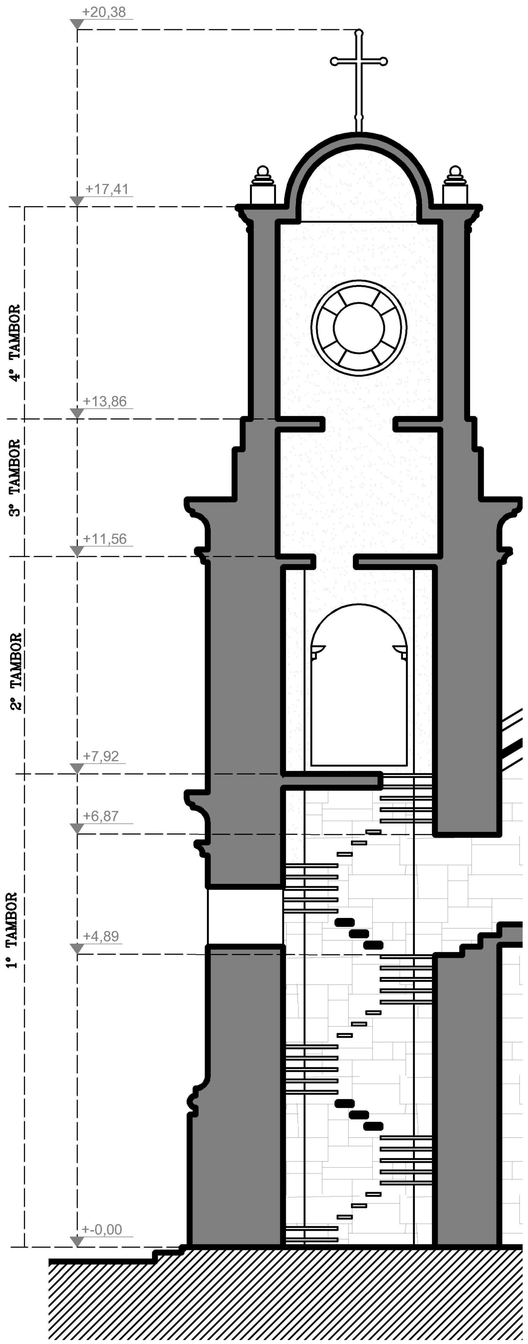

CORTE TORRE

1 2,5 5

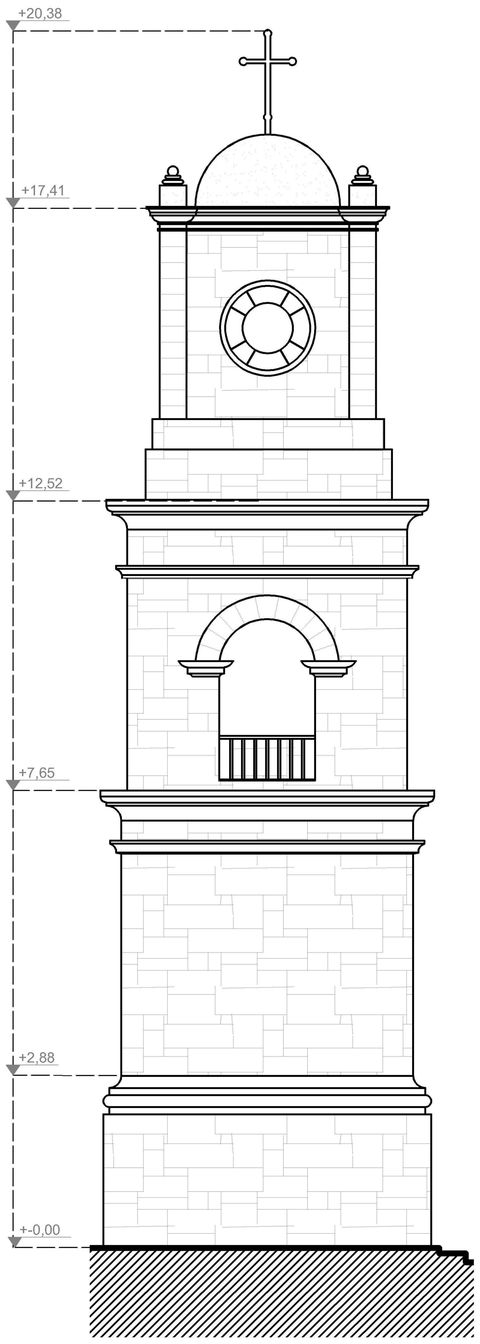

ELEVACION TORRE

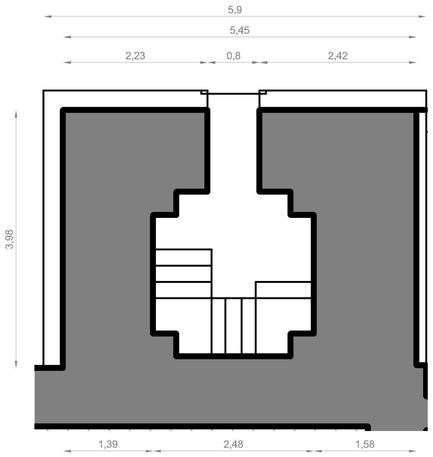

PLANTA 1° TAMBOR

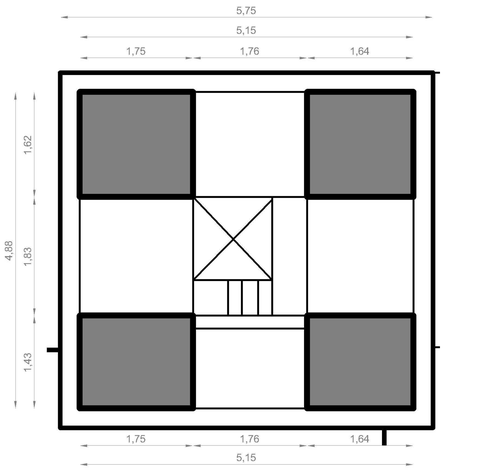

PLANTA 2° TAMBOR CAMPANARIO

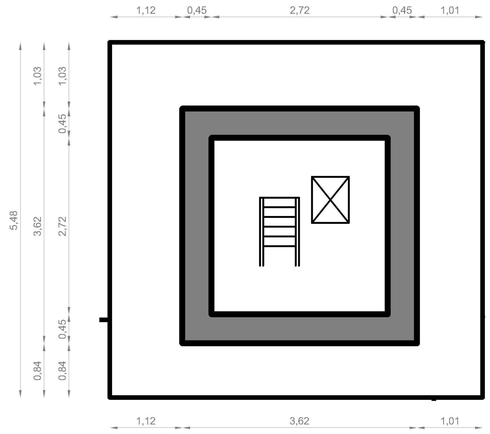

PLANTA 3° TAMBOR

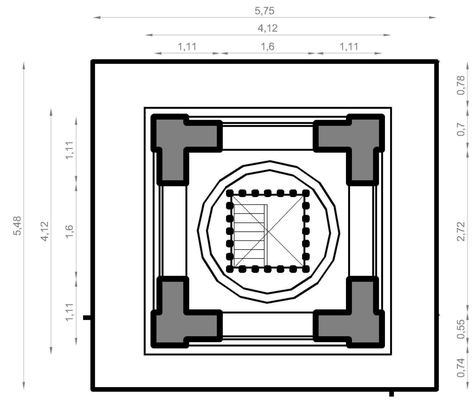

PLANTA 4° TAMBOR

1 2,5 5

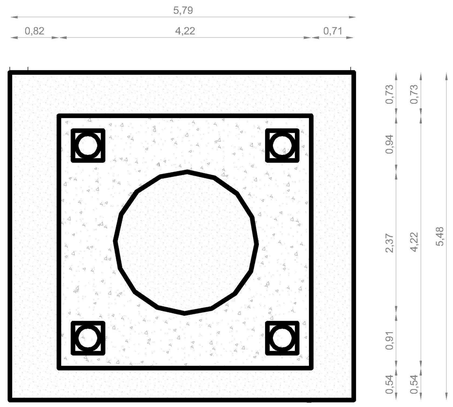

PLANTA CUBIERTA

Proyecto:	LEVANTAMIENTO IGLESIA SAN AGUSTIN
Ubicación:	CALLE CIENFUEGOS ESQ CANTOURNET
Comuna:	COQUIMBO IV REGION PROVINCIA DEL ELQUI COMUNA DE LA SERENA
Contenido:	TORRE
Propietario:	ARZOBISPADO DE LA SERENA
Escala: 1:50	**Fecha Levantamiento:** AGOSTO 2012
Consultor: TRAMES Asesorías Patrimoniales y Culturales	**Norte:**
	Lamina N°: 12/13

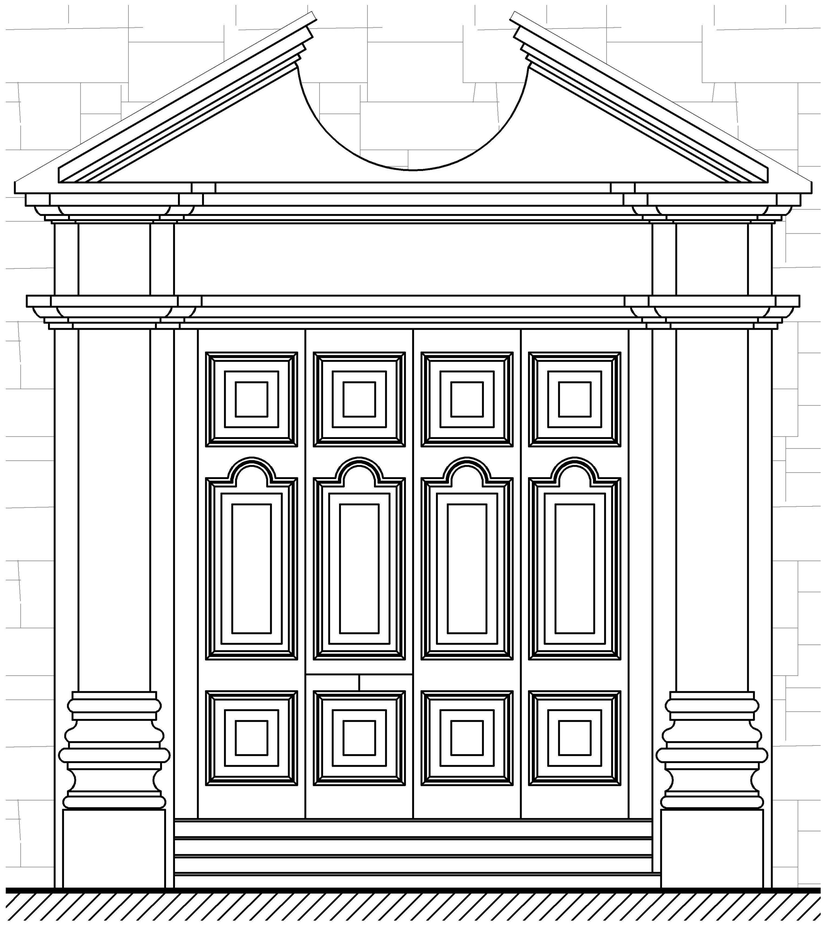

PORTICO NORTE

0,5 1 2 mt

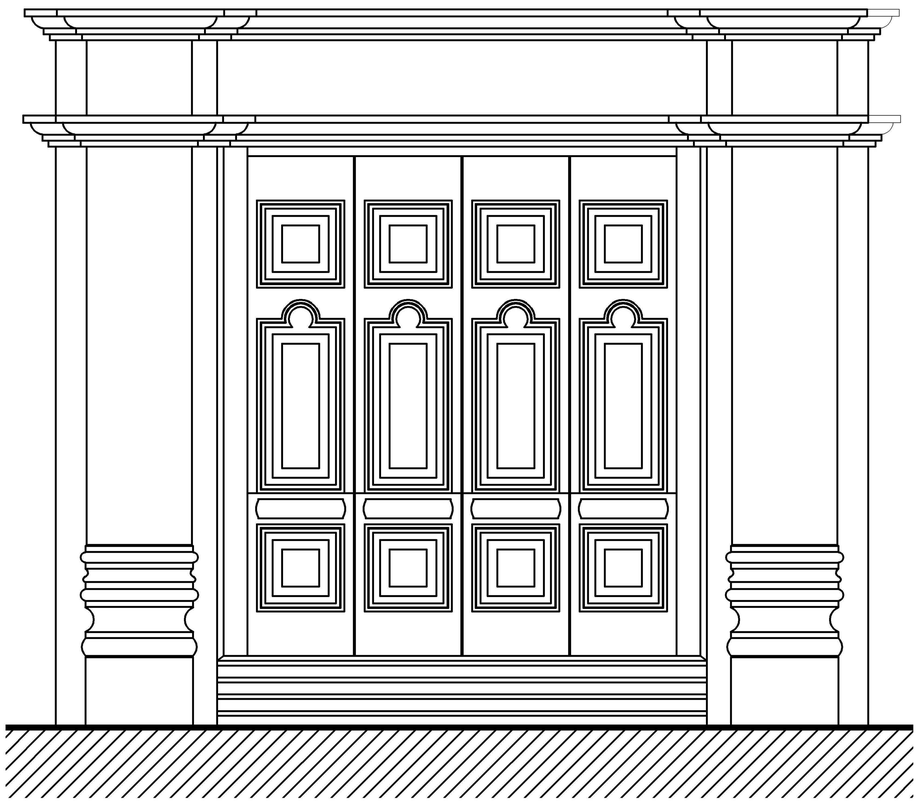

PORTICO NORTE INTERIOR

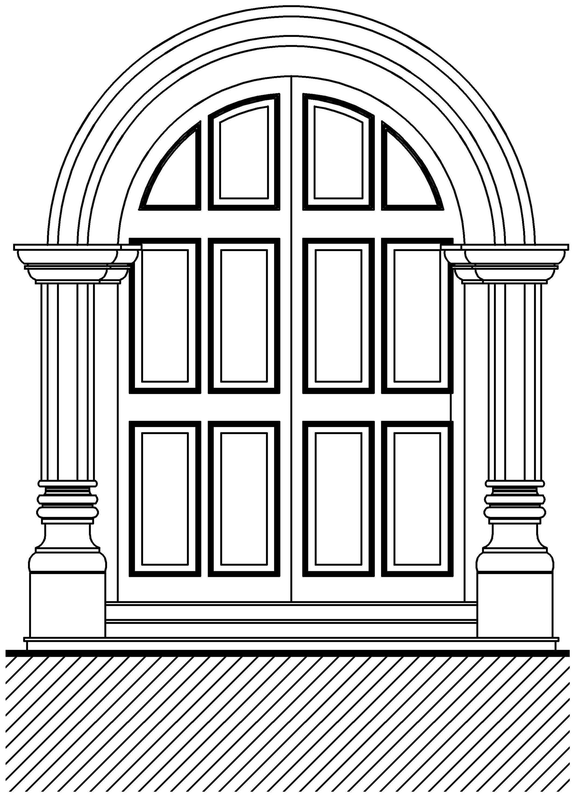

PORTICO FACHADA PRINCIPAL

0,5 1 2 mt

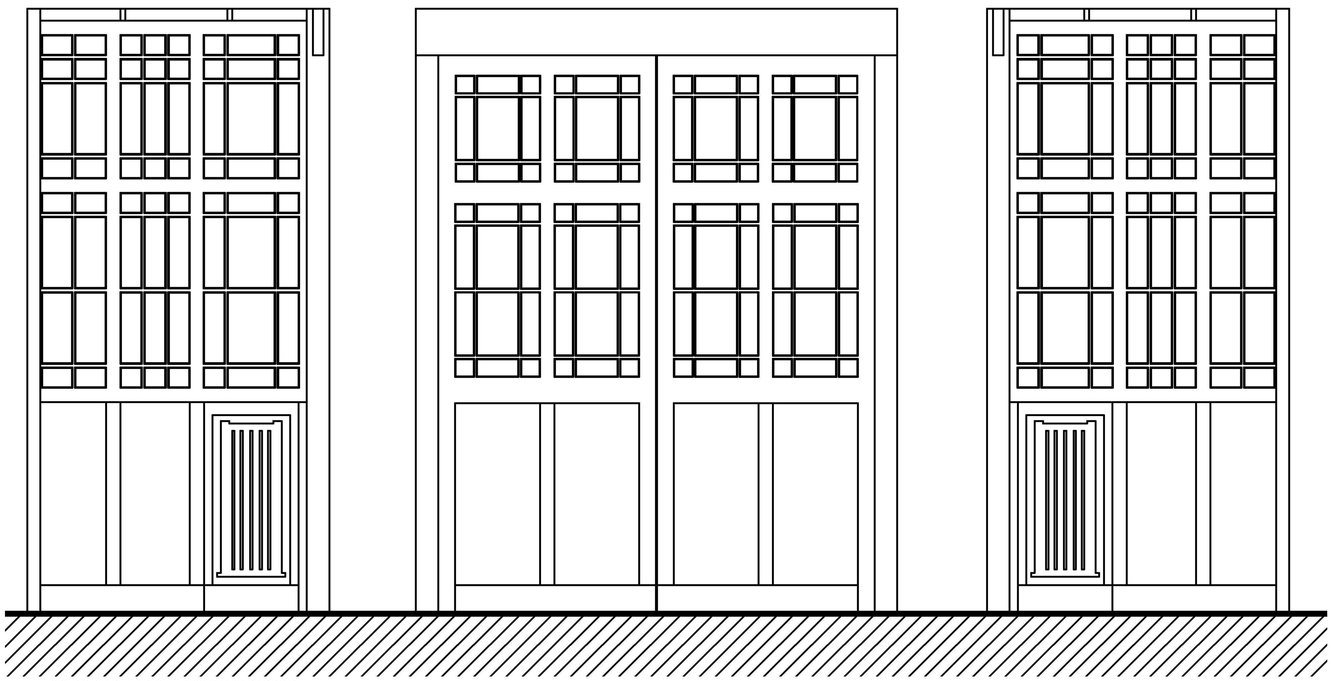

MAMPARA INTERIOR

0,5 1 2 mt

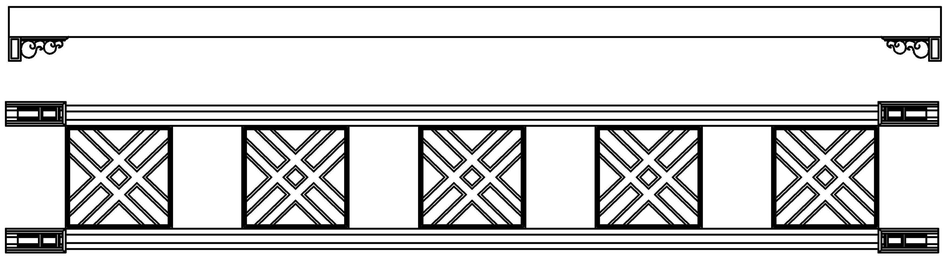

VIGA MUDEJAR

0,5 1 2 mt

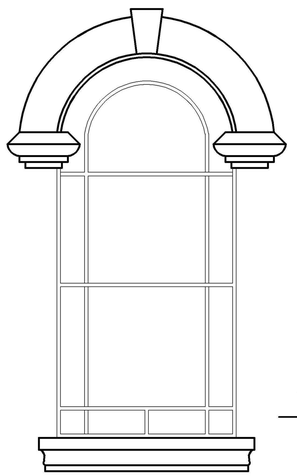

VITRAL TIPO

Proyecto:	LEVANTAMIENTO IGLESIA SAN AGUSTIN
Ubicación:	CALLE CIENFUEGOS ESQ CANTOURNET
Comuna:	COQUIMBO IV REGION PROVINCIA DEL ELQUI COMUNA DE LA SERENA
Contenido:	BIENES MUEBLES
Propietario:	ARZOBISPADO DE LA SERENA
Escala: 1:25	Fecha Levantamiento: AGOSTO 2012
Consultor: TRAMES Asesorías Patrimoniales y Culturales	Norte:
	Lamina N°: 13/13