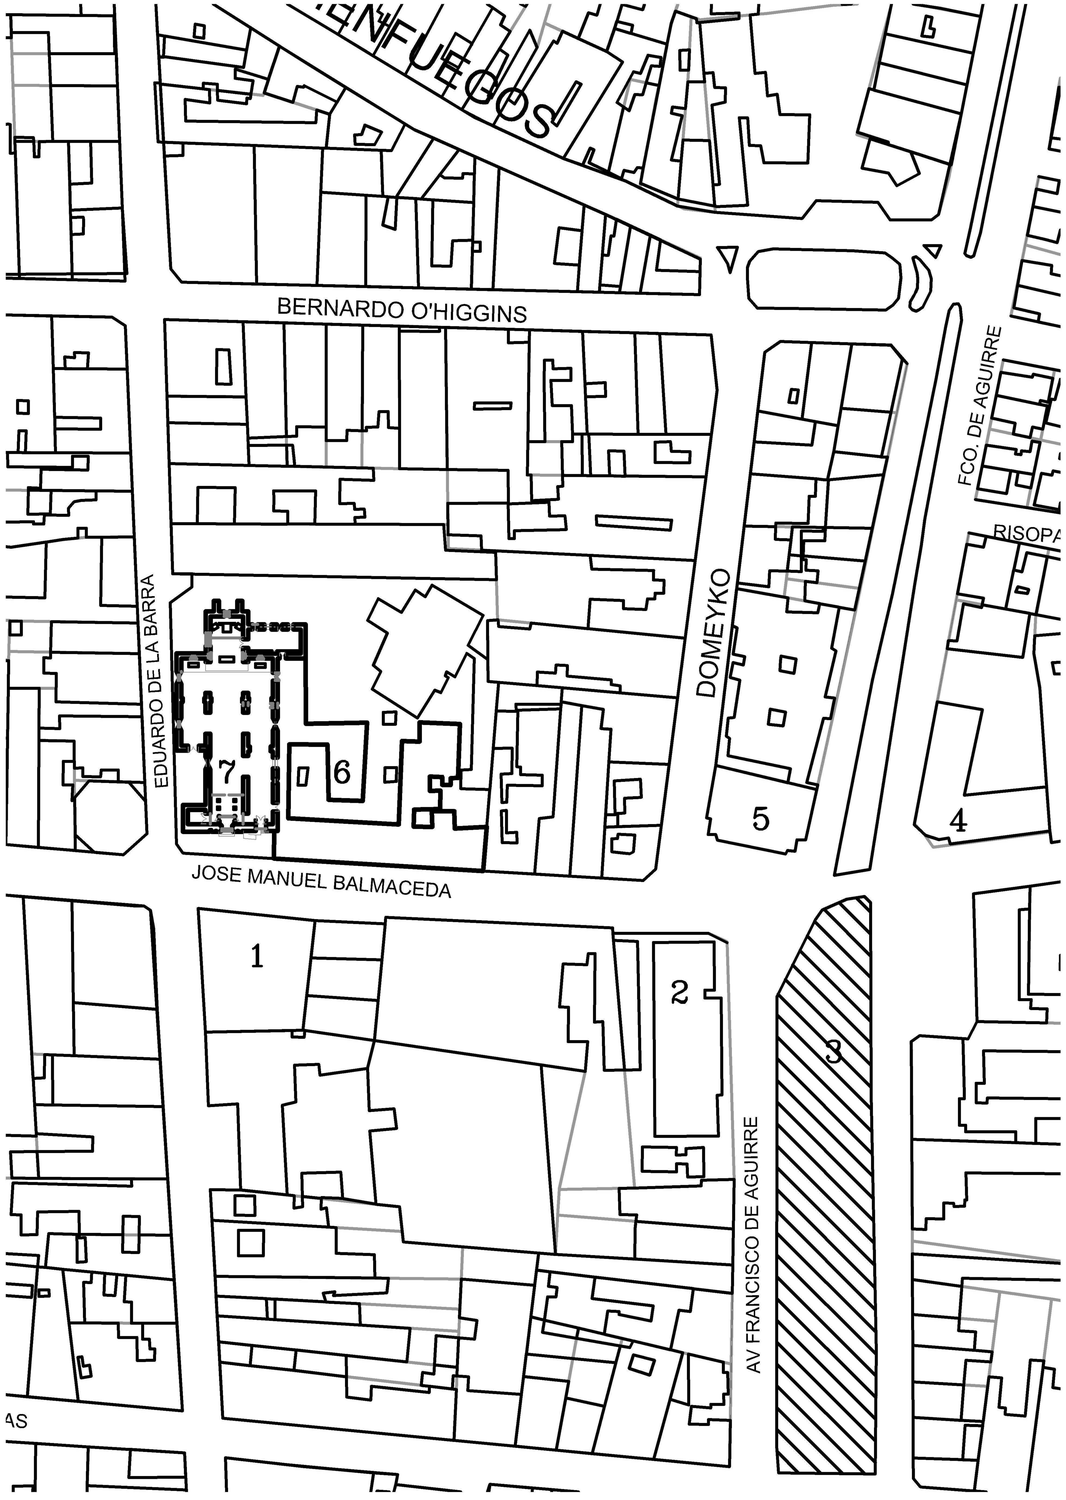

PLANO DE UBICACION
SIN ESC

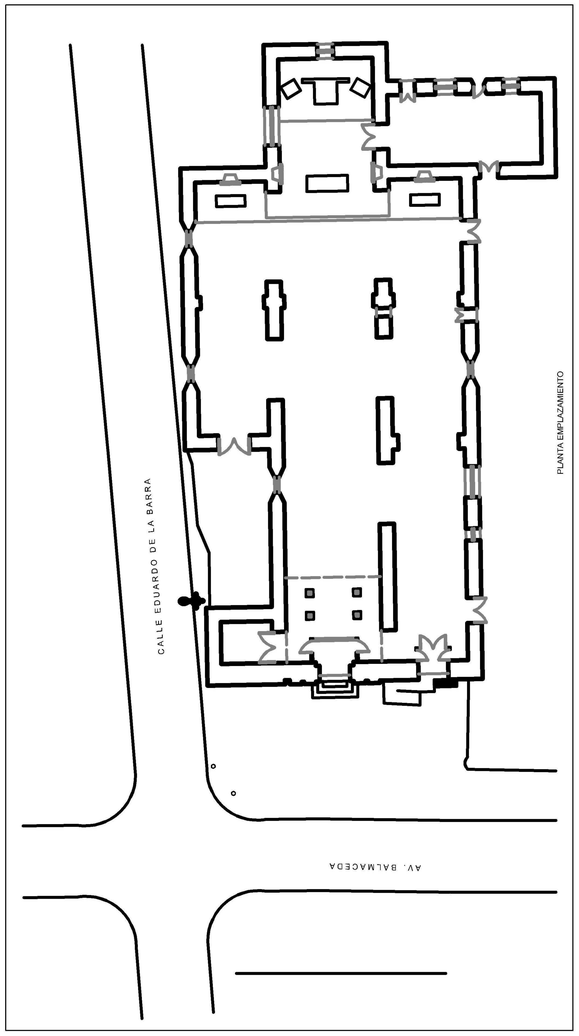

PLANO DE EMPLAZAMIENTO

2,5 5 10

ELEMENTOS DEL ENTORNO

1.- PLAZA SAN FRANCISCO
2.- JUZGADO DE POLICIA
3.- AVENIDA FRANCISCO DE AGUIRRE
4.- CUARTEL DE BOMBEROS
5.- INP
6.- CLAUSTRO DE SAN FRANCISCO
7.- MONUMENTO IGLESIA DE SAN FRANCISCO

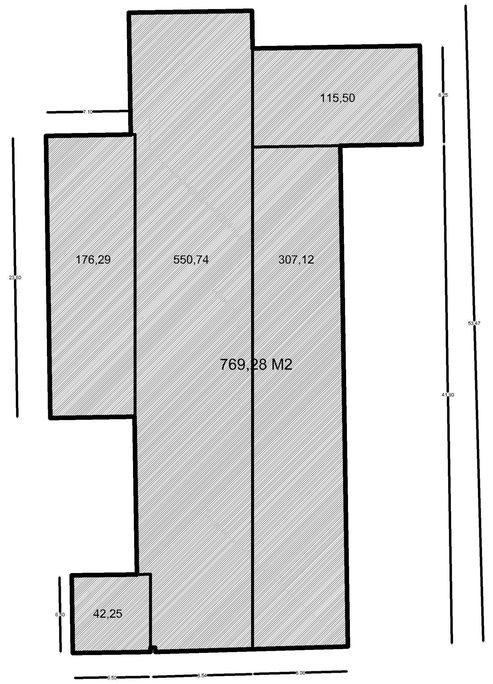

CUADRO DE SUPERFICIE MONUMENTO	
NAVE CENTRAL	550,74 M2
TORRE	42,25 M2
SACRISTÍA	115,50 M2
NAVE LATERAL NORTE	176,29 M2
NAVE LATERAL SUR	307,12 M2
TOTAL	769,28 M2

PROYECTO:
LEVANTAMIENTO IGLESIA De FRANCISCO
UBICACIÓN:
EDUARDO DE LA BARRA ESQUINA BALMACEDA
COMUNA:
CONTENIDO:
PLANO DE EMPLAZAMIENTO Y UBICACIÓN
PROPIETARIO:
ARZOBISPADO DE LA SERENA
ESCALA: **LAS INDICADAS**
FECHA LEVANTAMIENTO: **Mayo 2018**
CONSULTOR: **TRAMES Asesorías Patrimoniales y Culturales**
NORTE:
LAMINA Nº: **1/7**

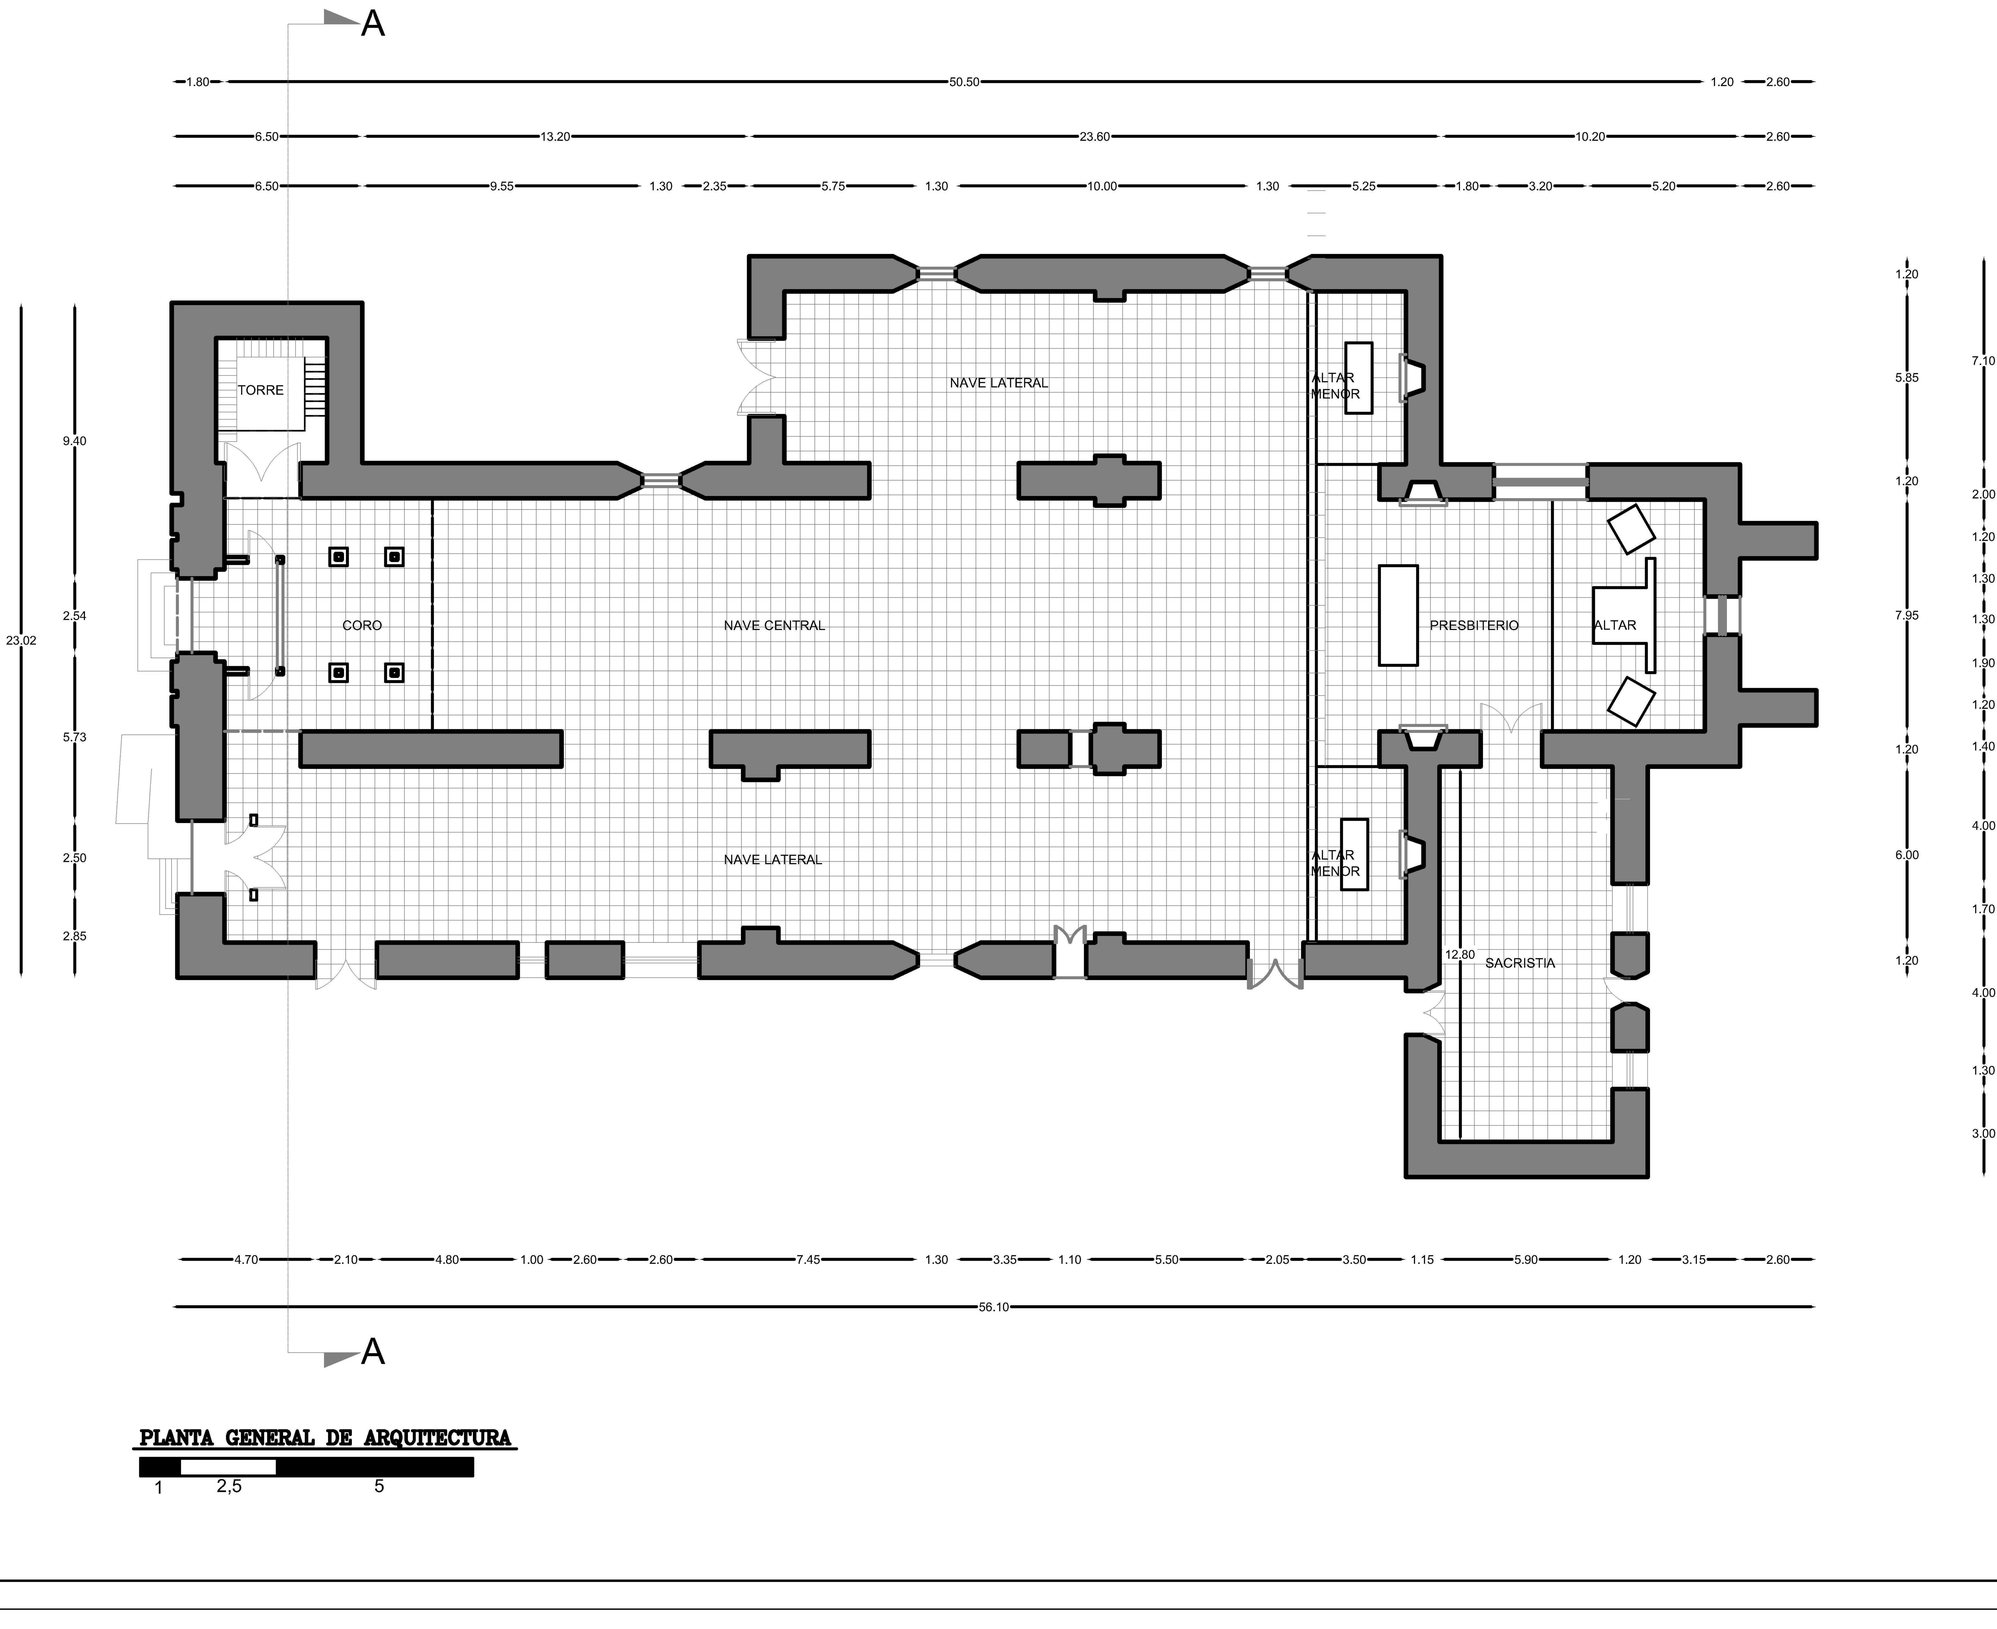

PLANTA GENERAL DE ARQUITECTURA

1 2,5 5

PROYECTO:	LEVANTAMIENTO IGLESIA San FRANCISCO
UBICACIÓN:	EDUARDO DE LA BARRA ESQUINA BALMACEDA
CONTENIDO:	PLANTA GENERAL DE ARQUITECTURA
PROPIETARIO:	ARZOBISPADO DE LA SERENA
ESCALA: LAS INDICADAS	FECHA LEVANTAMIENTO: Mayo 2012
CONSULTOR: TRADES Asesorías Patrimoniales y Culturales	NORTE:
	LAMINA Nº: 2/7

CORTE TRANSVERSAL A–A

1 2,5 5

PROYECTO:	LEVANTAMIENTO IGLESIA San FRANCISCO
UBICACIÓN:	EDUARDO DE LA BARRA ESQUINA BALMACEDA
CONTENIDO:	CORTE TRANSVERSAL A–A
PROPIETARIO:	ARZOBISPADO DE LA SERENA
ESCALA: 1:25 MEDIDAS	FECHA LEVANTAMIENTO: Mayo 2012
CONSULTOR: TRAMES Asesorías Patrimoniales y Culturales	NORTE:
	LAMINA Nº: 3/7

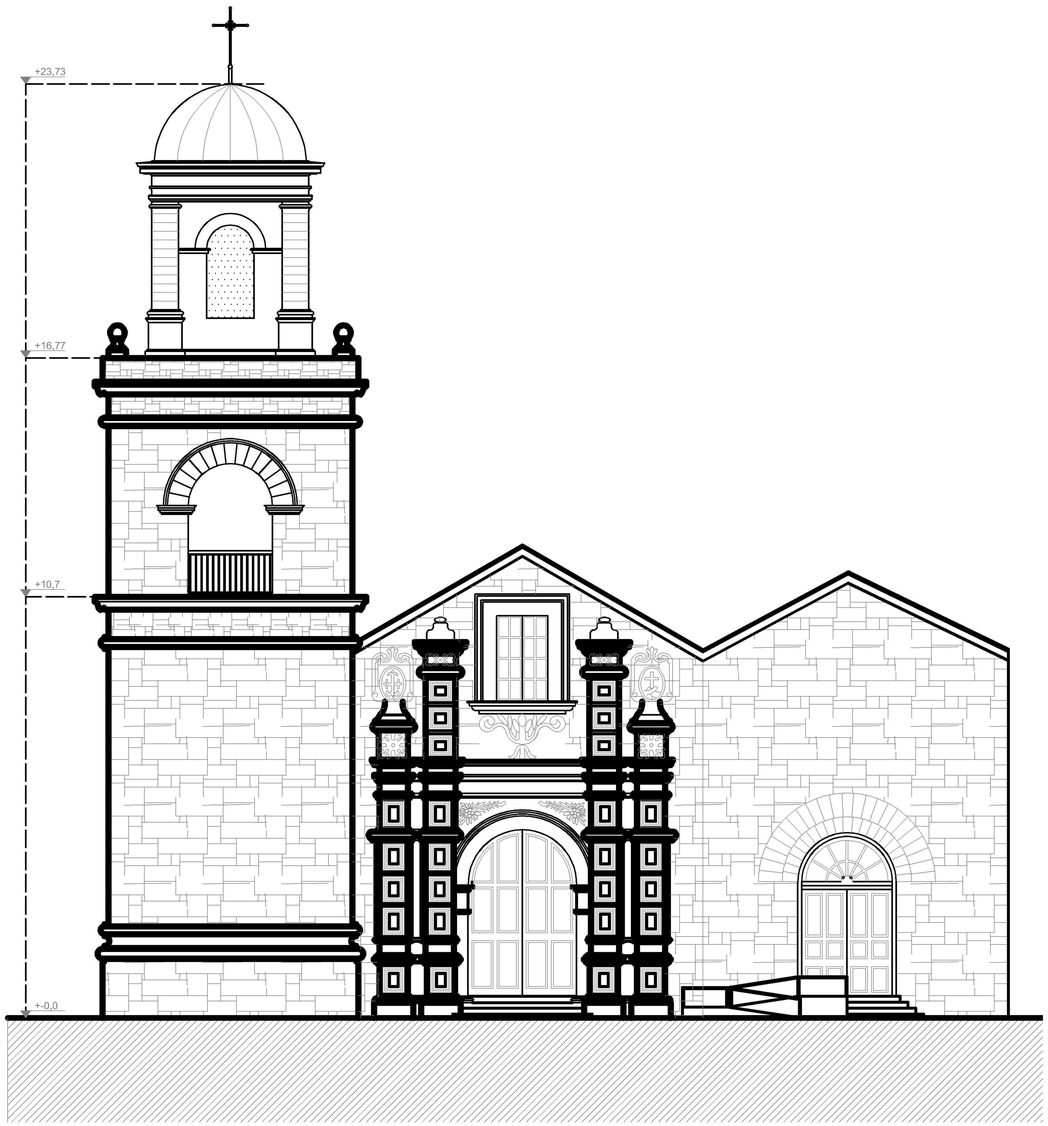

FACHADA PRINCIPAL

1 2,5 5

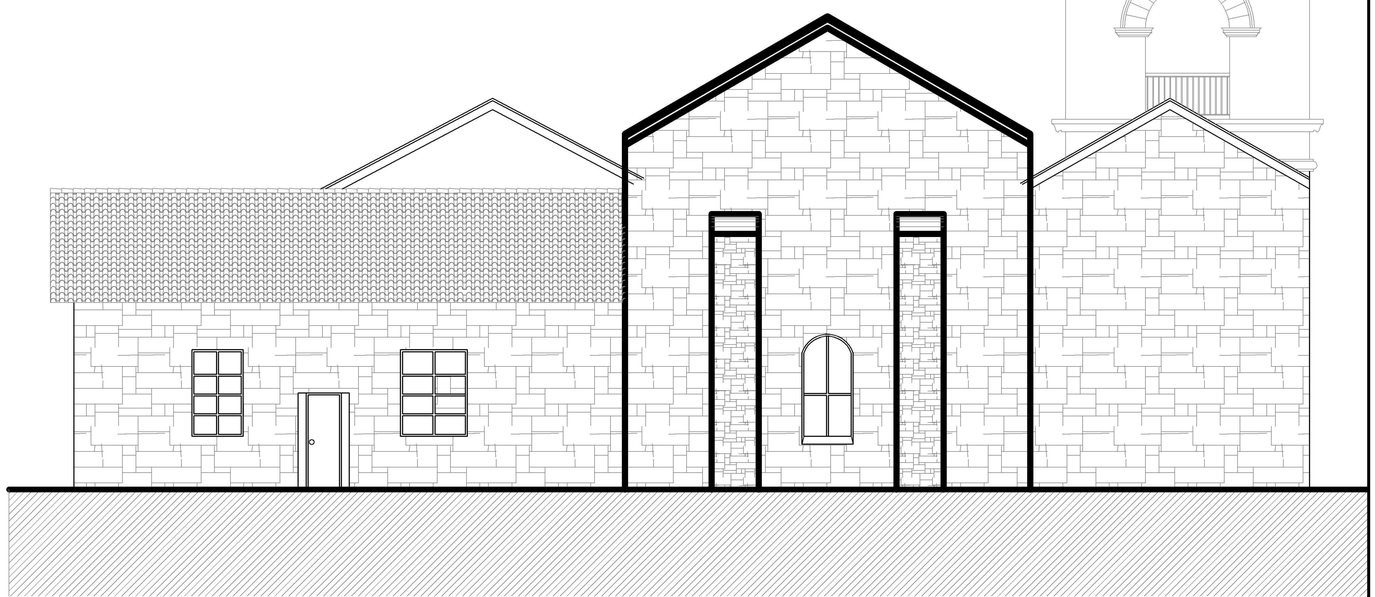

ELEVACION POSTERIOR

1 2,5 5

PROYECTO:	LEVANTAMIENTO IGLESIA fm FRANCISCO
UBICACIÓN:	EDUARDO DE LA BARRA ESQUINA BALMACEDA
CONTENIDO:	FACHADA PRINCIPAL Y POSTERIOR
PROPIETARIO:	ARZOBISPADO DE LA SERENA
ESCALA: LAS MEDIDAS	FECHA LEVANTAMIENTO: Mayo 2018
CONSULTOR: TRANES Asesorías Patrimoniales y Culturales	NORTE:
	LAMINA Nº: 4/7

ELEVACION NORTE

1 2,5 5

PROYECTO:	LEVANTAMIENTO IGLESIA Sn FRANCISCO
UBICACIÓN:	EDUARDO DE LA BARRA ESQUINA BALMACEDA
CONTENIDO:	ELEVACION NORTE
PROPIETARIO:	ARZOBISPADO DE LA SERENA
ESCALA: LAS INDICADAS	FECHA LEVANTAMIENTO: Mayo 2018
CONSULTOR: TRAMES Asesorías Patrimoniales y Culturales	NORTE:
	LAMINA Nº: 5/7

ELEVACION SUR

1 2,5 5

PROYECTO:	LEVANTAMIENTO IGLESIA San FRANCISCO
UBICACIÓN:	EDUARDO DE LA BARRA ESQUINA BALMACEDA
CONTENIDO:	ELEVACION SUR
PROPIETARIO:	ARZOBISPADO DE LA SERENA
ESCALA: LAS INDICADAS	FECHA LEVANTAMIENTO: Mayo 2012
CONSULTOR: TRANES Asesorías Patrimoniales y Culturales	NORTE:
	LAMINA Nº: 6/7

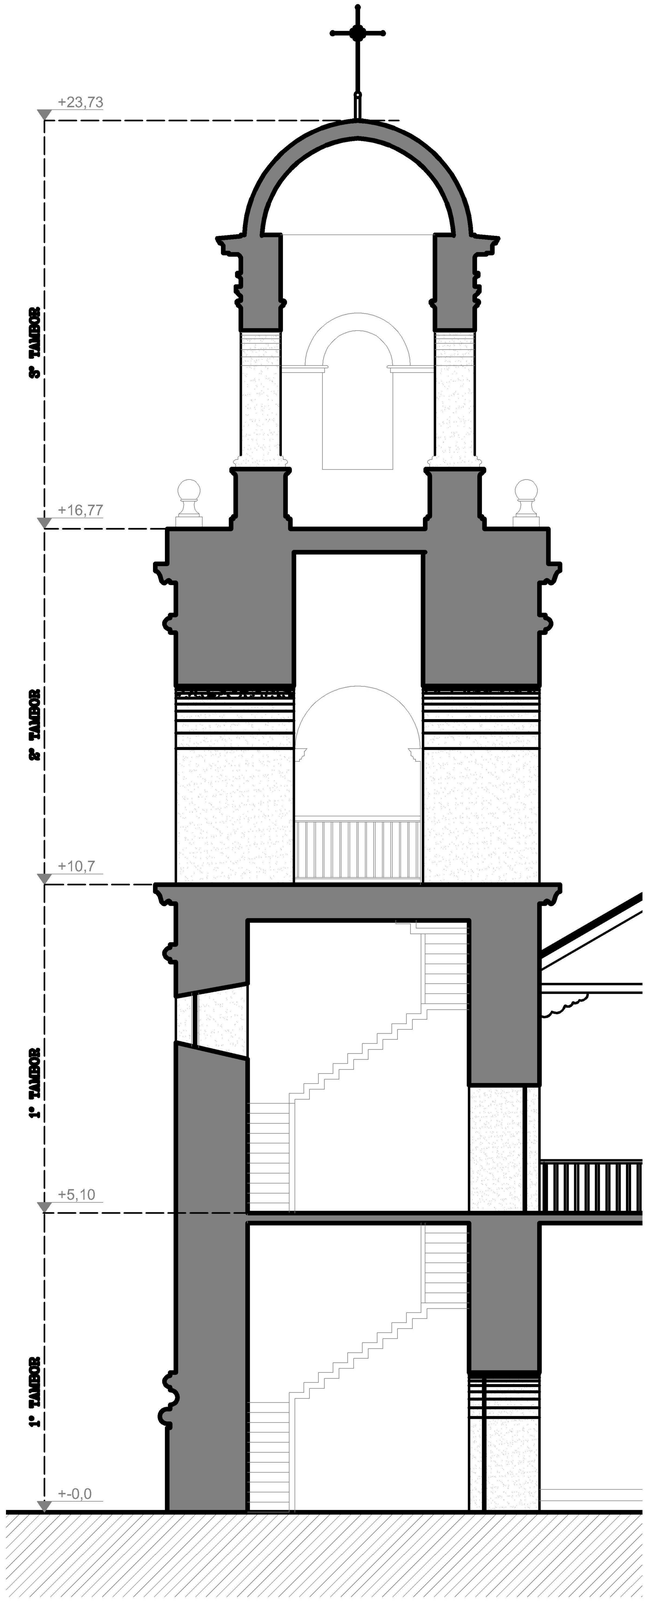

CORTE TORRE

1 2,5 5

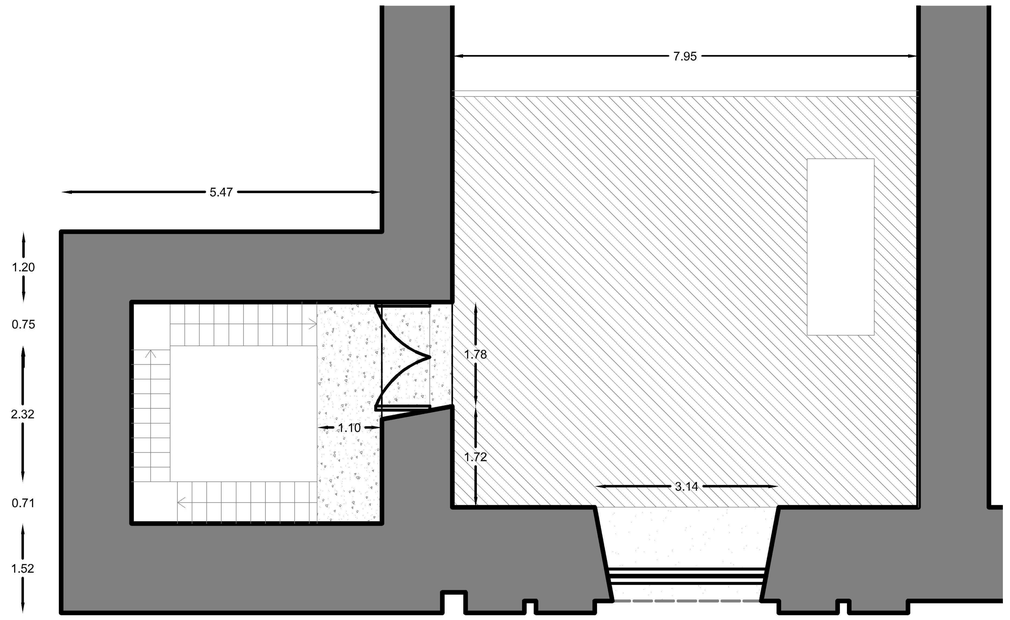

PLANTA 2° NIVEL TORRE Y CORO

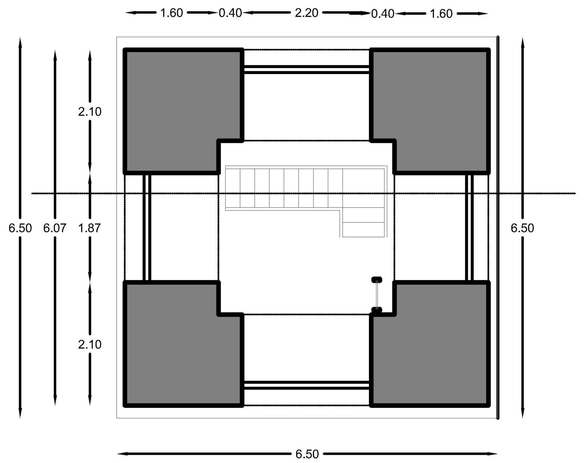

PLANTA 3° NIVEL TORRE

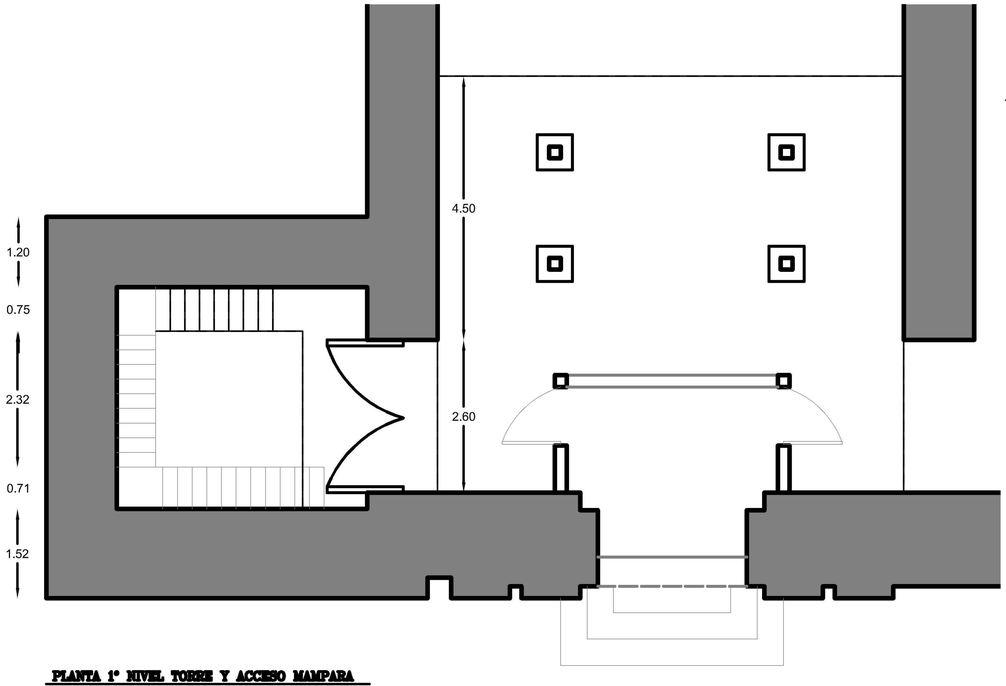

PLANTA 1° NIVEL TORRE Y ACCESO MAMPARA

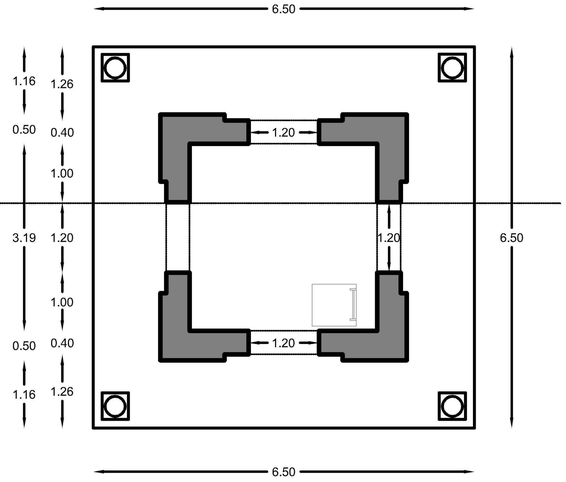

PLANTA 4° NIVEL TORRE

PROYECTO:	LEVANTAMIENTO IGLESIA Sto. FRANCISCO
UBICACIÓN:	EDUARDO DE LA BARRA ESQUINA BALMACEDA
CONTENIDO:	TORRE Y CORO
PROPIETARIO:	ARZOBISPADO DE LA SERENA
ESCALA: LAS INDICADAS	FECHA LEVANTAMIENTO: Mayo 2018
CONSULTOR: TRANES Asesorías Patrimoniales y Culturales	NORTE:
	LAMINA Nº: 7/7