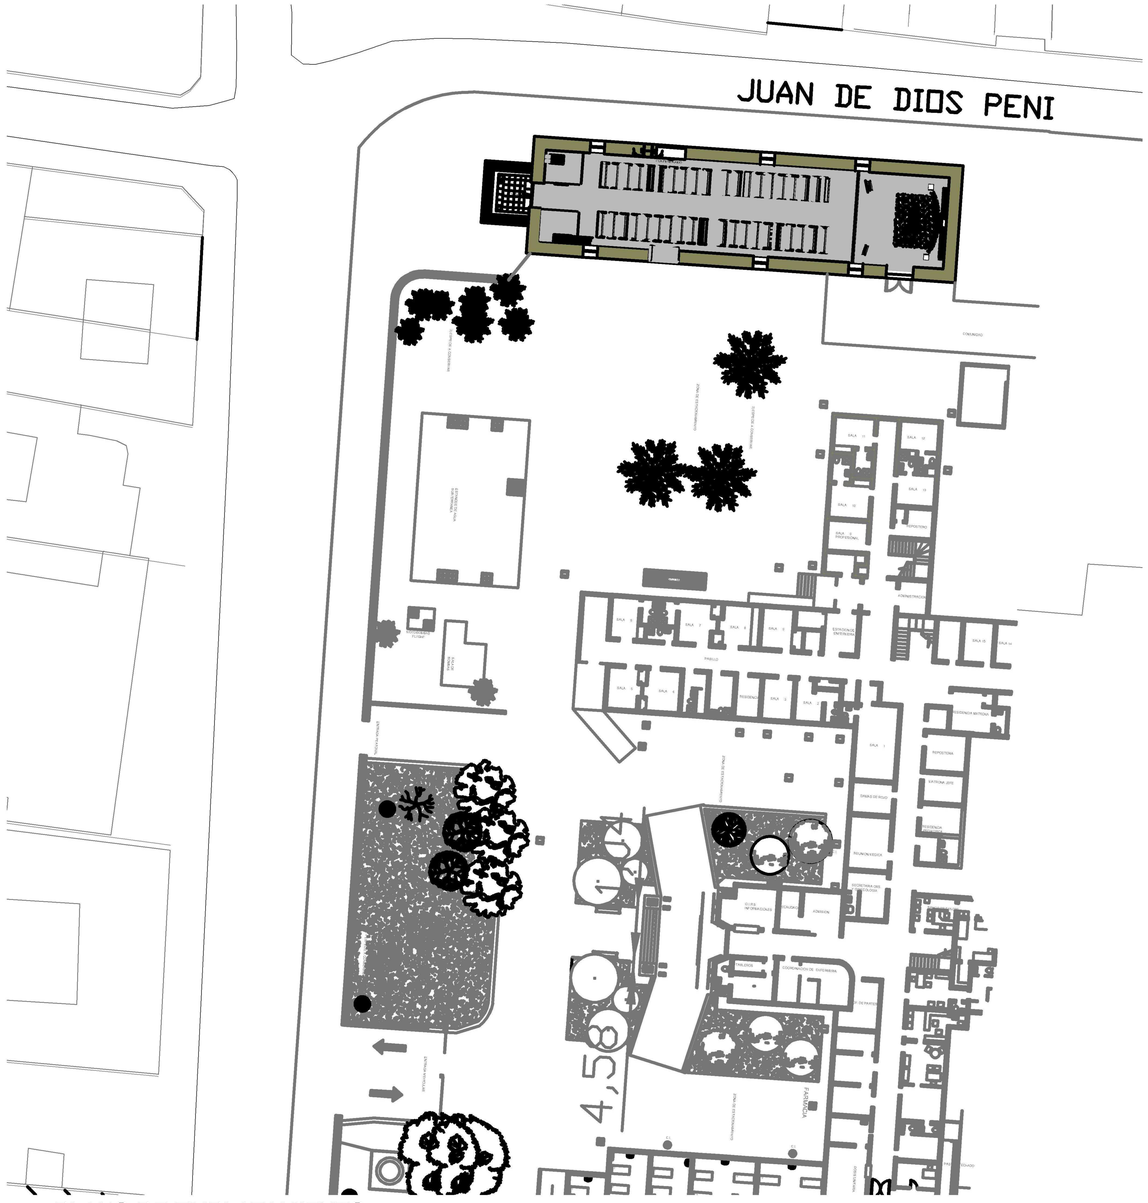

PLANO DE EMPLAZAMIENTO

2,5 5 10

ELEMENTOS DEL ENTORNO

1.- HOSPITAL REGIONAL
2.- CLINICA
3.- CASONA
4.- EX-CARCEL
5.- MONUMENTO IGLESIA DE SAN JUAN DE DIOS

PLANO DE UBICACION

10 25 50

CUADRO DE SUPERFICIE MONUMENTO	
NAVE CENTRAL	352,77 M2
SACRISTÍA	62,12 M2
TOTAL	414,888 M2

PROYECTO:
LEVANTAMIENTO IGLESIA SAN JUAN DE DIOS

UBICACIÓN:
BALMACEDA ESQ. JUAN DE DIOS PEÑI

COMUNA:
COQUIMBO IV REGION PROVINCIA DE ELQUI

CONTENIDO:
PLANTA DE EMPLAZAMIENTO Y UBICACION

PROPIETARIO:
ARZOBISPADO DE LA SERENA

ESCALA:	FECHA ACTUALIZACION:	FECHA LEVANTAMIENTO:
LAS INDICADAS	MAYO 2012	NOVIEMBRE 2007

CONSULTOR:
TRAMES
Asesorías Patrimoniales y Culturales

NORTE:

LAMINA Nº:
1/9

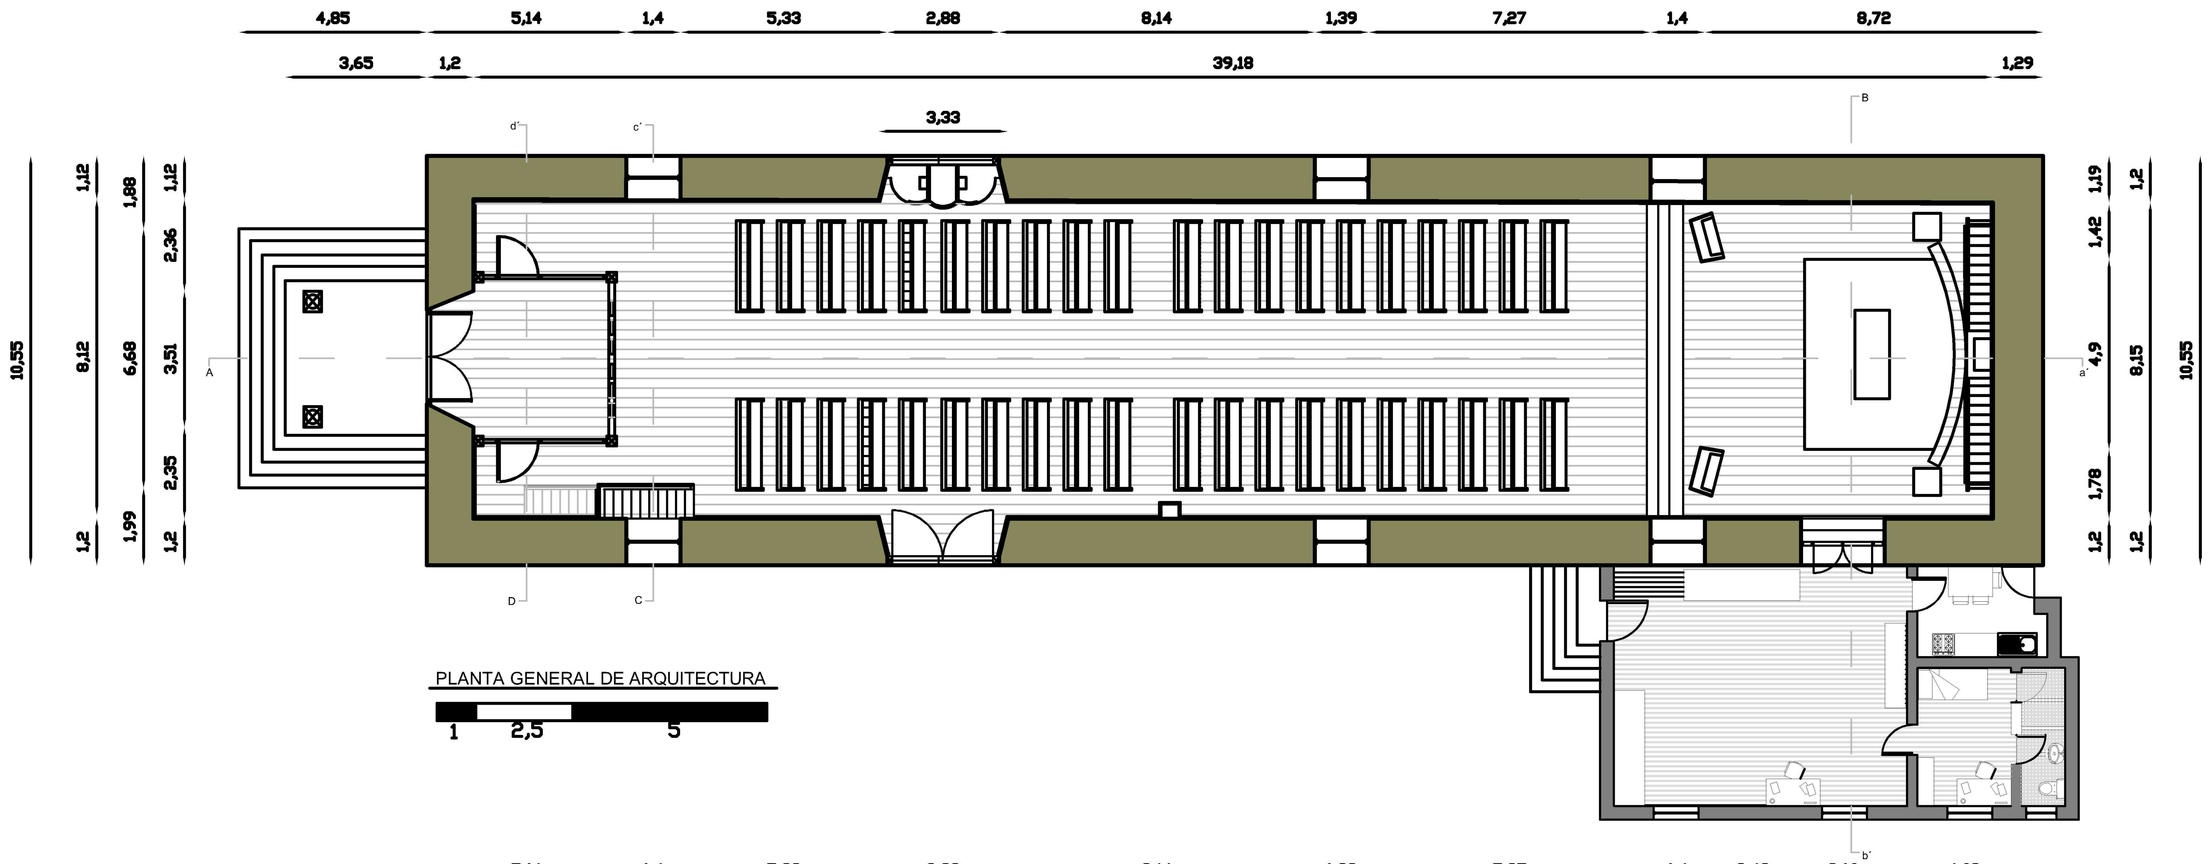

PLANTA GENERAL DE ARQUITECTURA

1 2,5 5

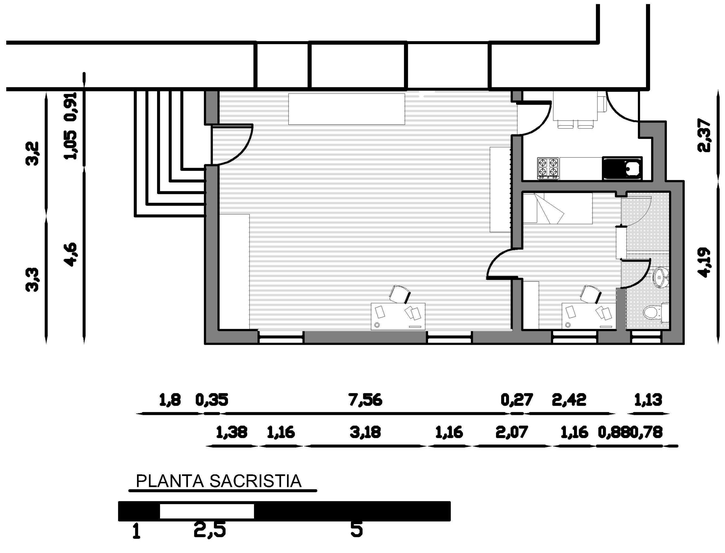

PLANTA SACRISTIA

1 2,5 5

PROYECTO:
LEVANTAMIENTO IGLESIA SAN JUAN DE DIOS

UBICACIÓN:
BALMACEDA ESQ. JUAN DE DIOS PEÑI

COMUNA:
COQUIMBO IV REGION PROVINCIA DE ELQUI

CONTENIDO:
PLANTA DE ARQUITECTURA

PROPIETARIO:
ARZOBISPADO DE LA SERENA

ESCALA:	FECHA ACTUALIZACION:	FECHA LEVANTAMIENTO:
LAS INDICADAS	MAYO 2012	NOVIEMBRE 2007

CONSULTOR:
TRAMES
Asesorías Patrimoniales y Culturales

NORTE:

LAMINA Nº: 2/9

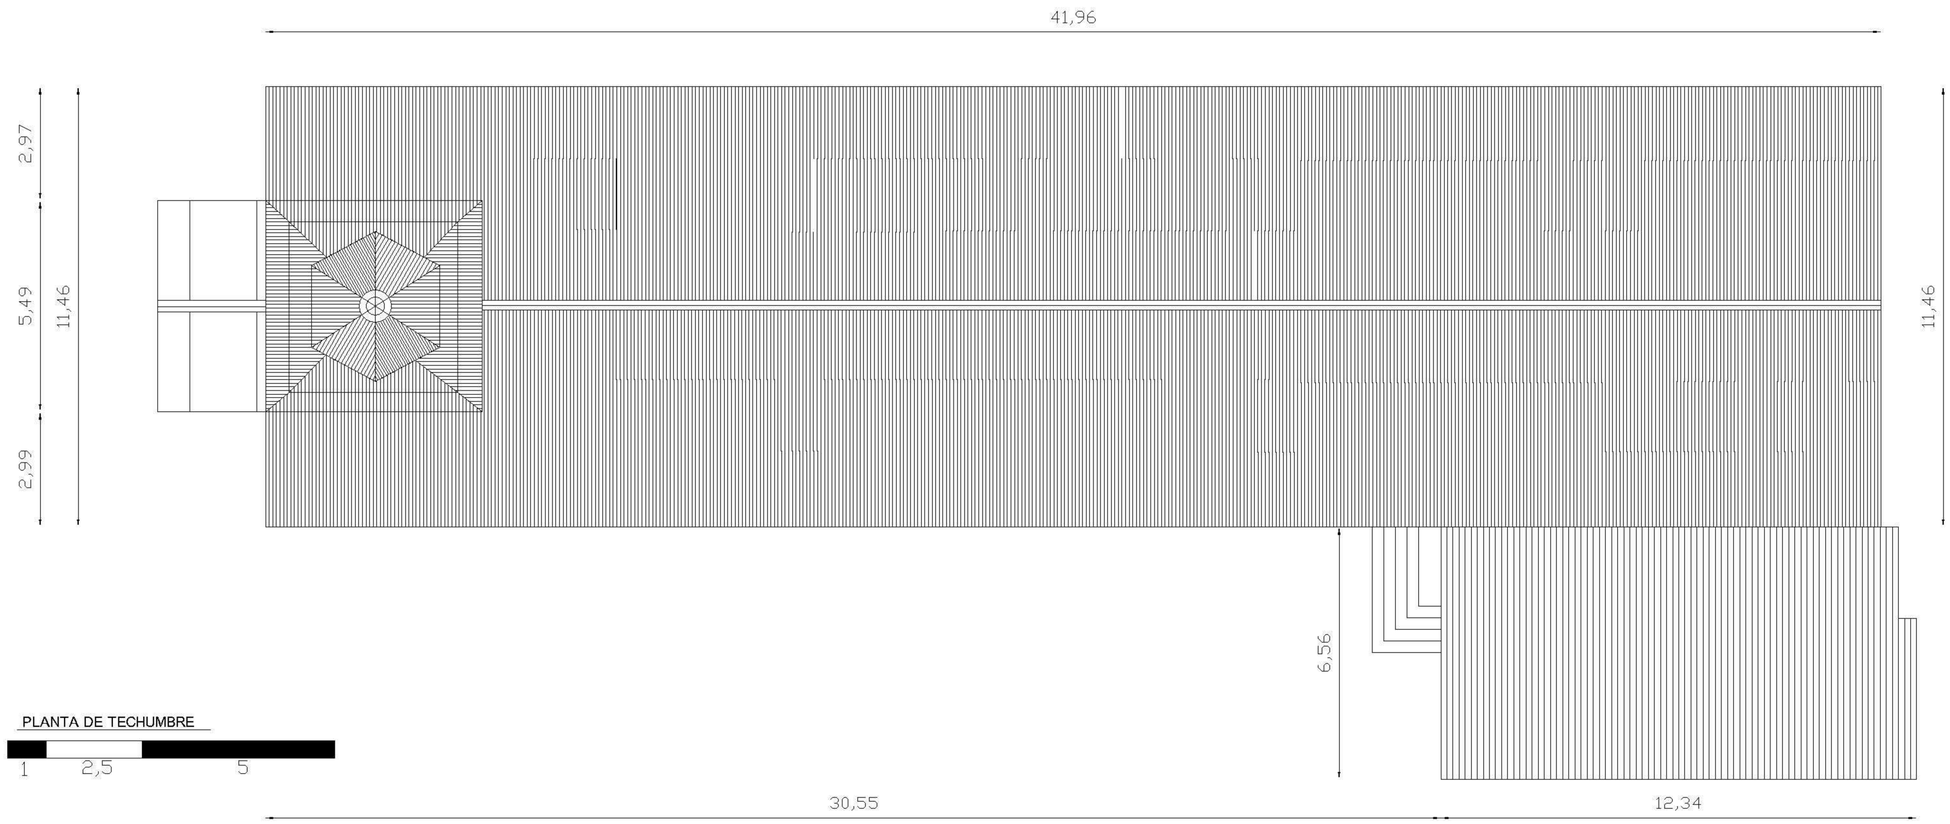

PLANTA DE TECHUMBRE

1 2,5 5

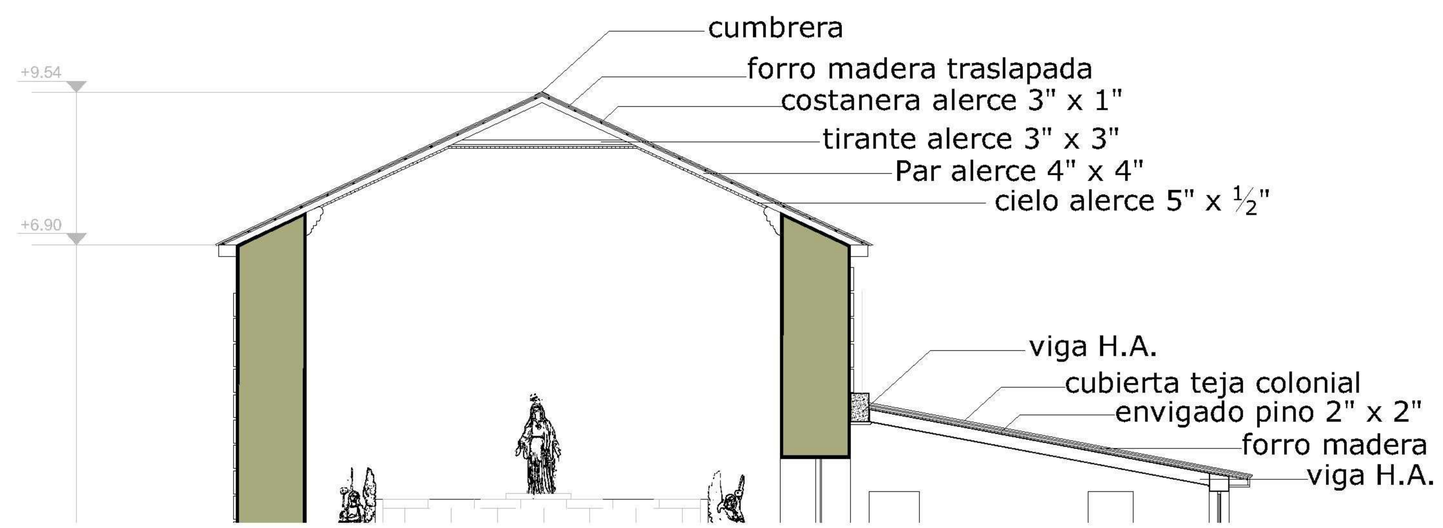

CORTE DE TECHUMBRE

1 2,5 5

PROYECTO:	LEVANTAMIENTO IGLESIA SAN JUAN DE DIOS
UBICACIÓN:	BALMACEDA ESQ. JUAN DE DIOS PENÍ
COMUNA:	COQUIMBO IV REGION PROVINCIA DE ELQUI
CONTENIDO:	PLANTA Y CORTE DE TECHUMBRE
PROPIETARIO:	ARZOBISPADO DE LA SERENA
ESCALA: LAS INDICADAS	FECHA ACTUALIZACION: MAYO 2012 — FECHA LEVANTAMIENTO: NOVIEMBRE 2007
CONSULTOR: TRAMES Asesorías Patrimoniales y Culturales	NORTE:
	LAMINA Nº: 3/9

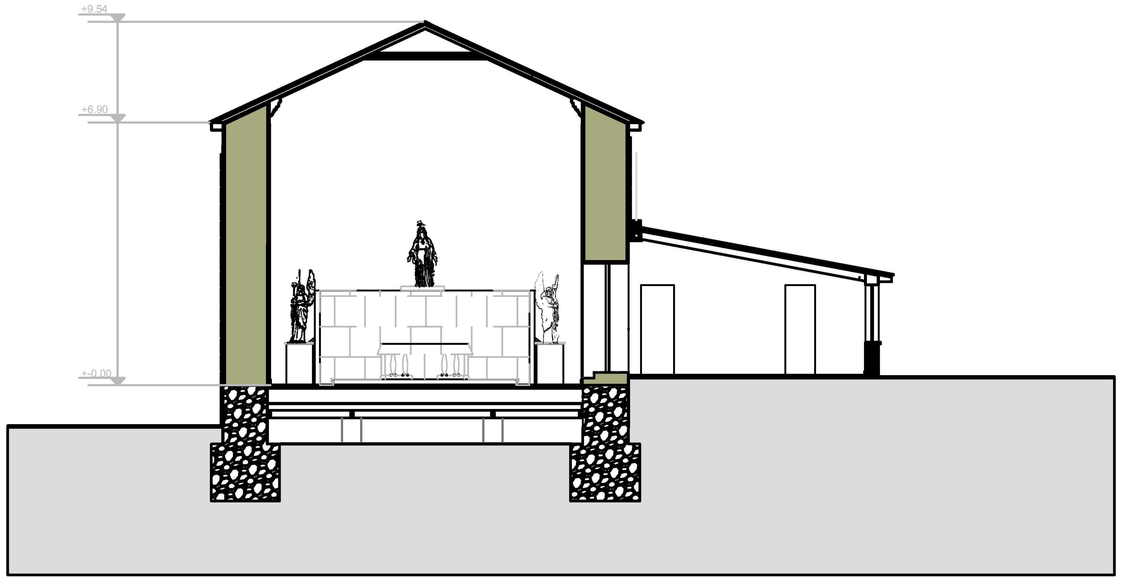

Corte B - b´

1 5 10

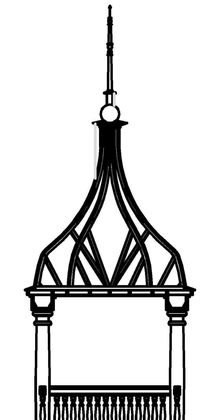

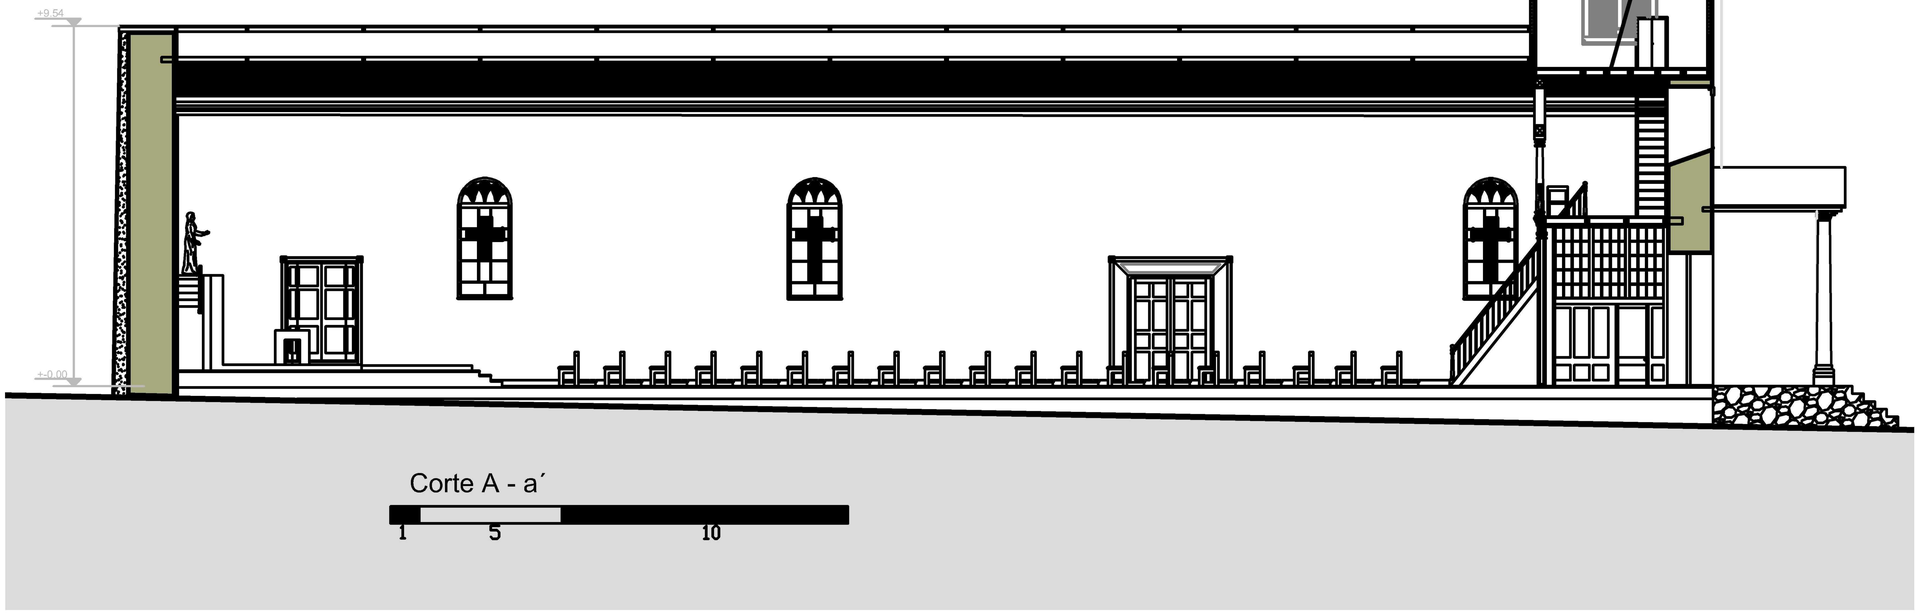

Corte A - a´

1 5 10

PROYECTO:	LEVANTAMIENTO IGLESIA SAN JUAN DE DIOS
UBICACIÓN:	BALMACEDA ESQ. JUAN DE DIOS PEÑÍ
COMUNA:	COQUIMBO IV REGION PROVINCIA DE ELQUI
CONTENIDO:	CORTES LONGITUDINAL Y SACRISTIA
PROPIETARIO:	ARZOBISPADO DE LA SERENA
ESCALA: LAS INDICADAS	FECHA ACTUALIZACION: MAYO 2012 — FECHA LEVANTAMIENTO: NOVIEMBRE 2007
CONSULTOR: TRAMES Asesorías Patrimoniales y Culturales	NORTE: — LAMINA Nº: 4/9

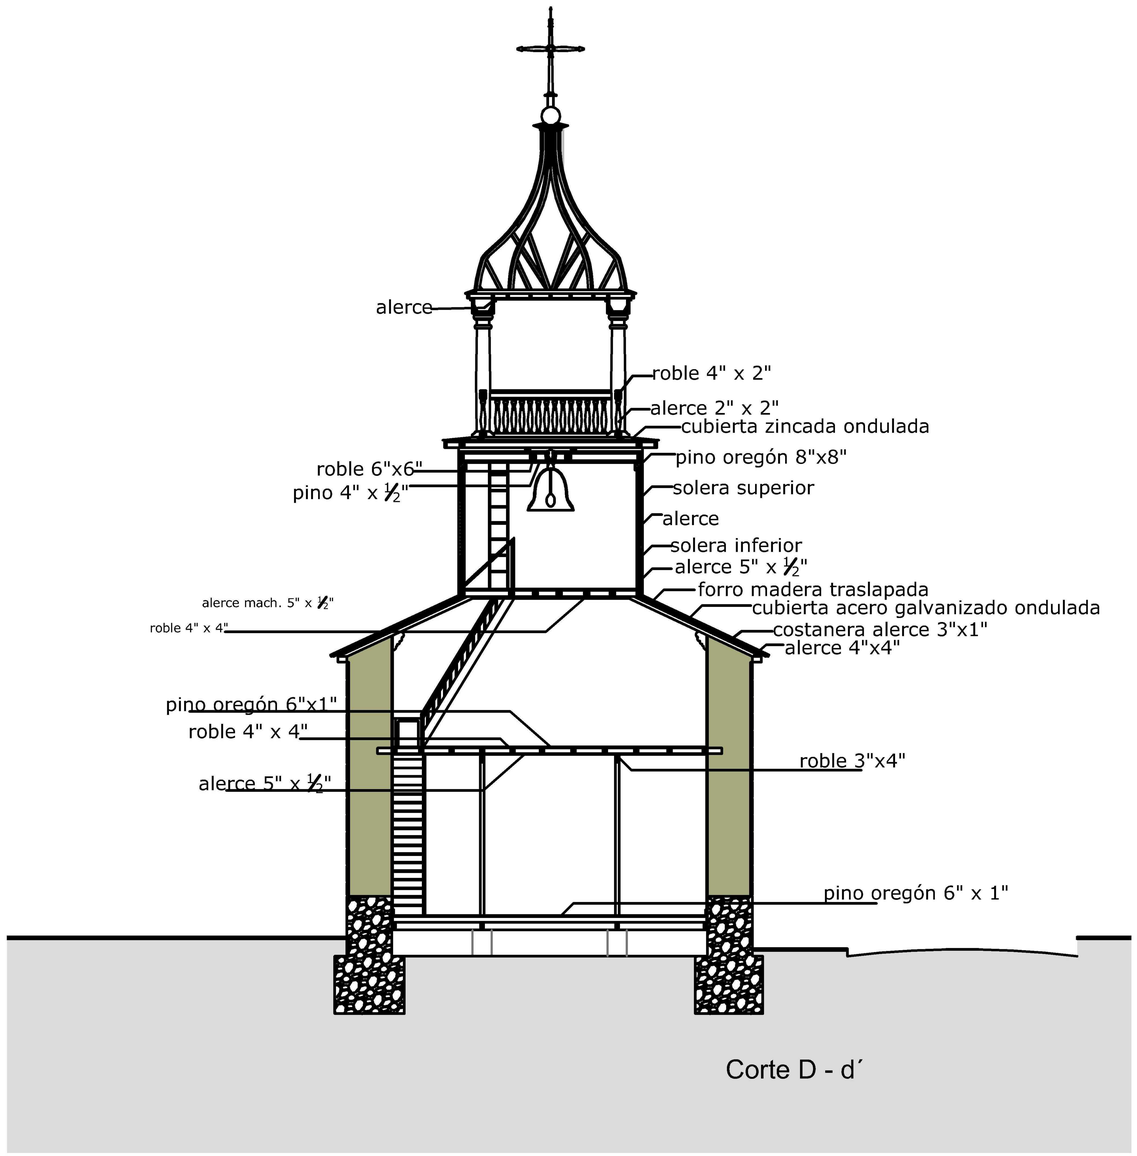

Corte D - d´

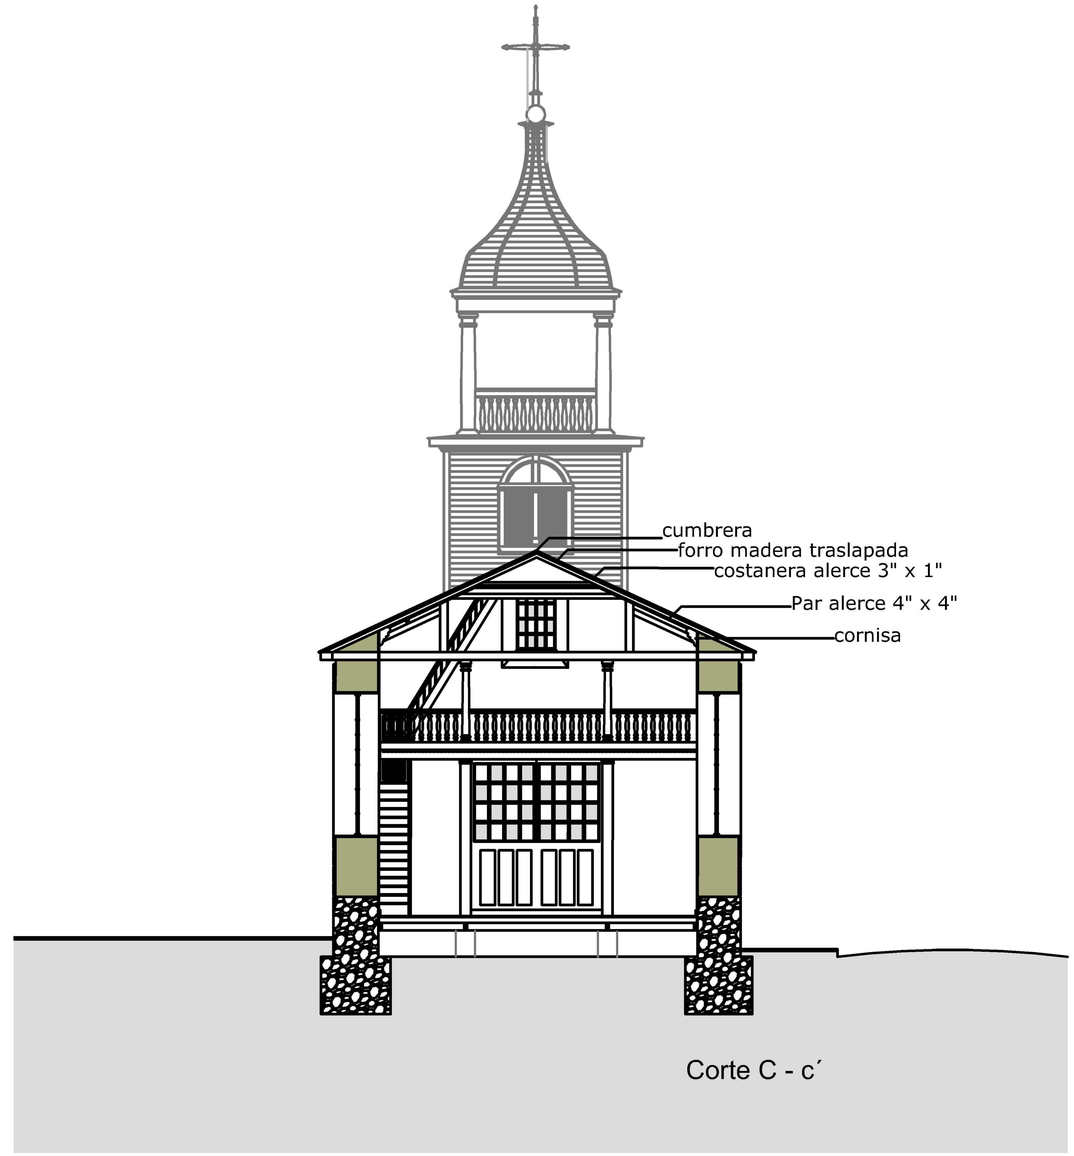

Corte C - c´

1 5 10

1 5 10

PROYECTO: LEVANTAMIENTO IGLESIA SAN JUAN DE DIOS		
UBICACIÓN: BALMACEDA ESQ. JUAN DE DIOS PENÍ		
COMUNA: COQUIMBO IV REGION PROVINCIA DE ELQUI		
CONTENIDO: CORTES TRANSVERSALES D–D Y C–C		
PROPIETARIO: ARZOBISPADO DE LA SERENA		
ESCALA: LAS INDICADAS	FECHA ACTUALIZACION: MAYO 2012	FECHA LEVANTAMIENTO: NOVIEMBRE 2007
CONSULTOR: TRAMES Asesorías Patrimoniales y Culturales	NORTE:	LAMINA Nº: 5/9

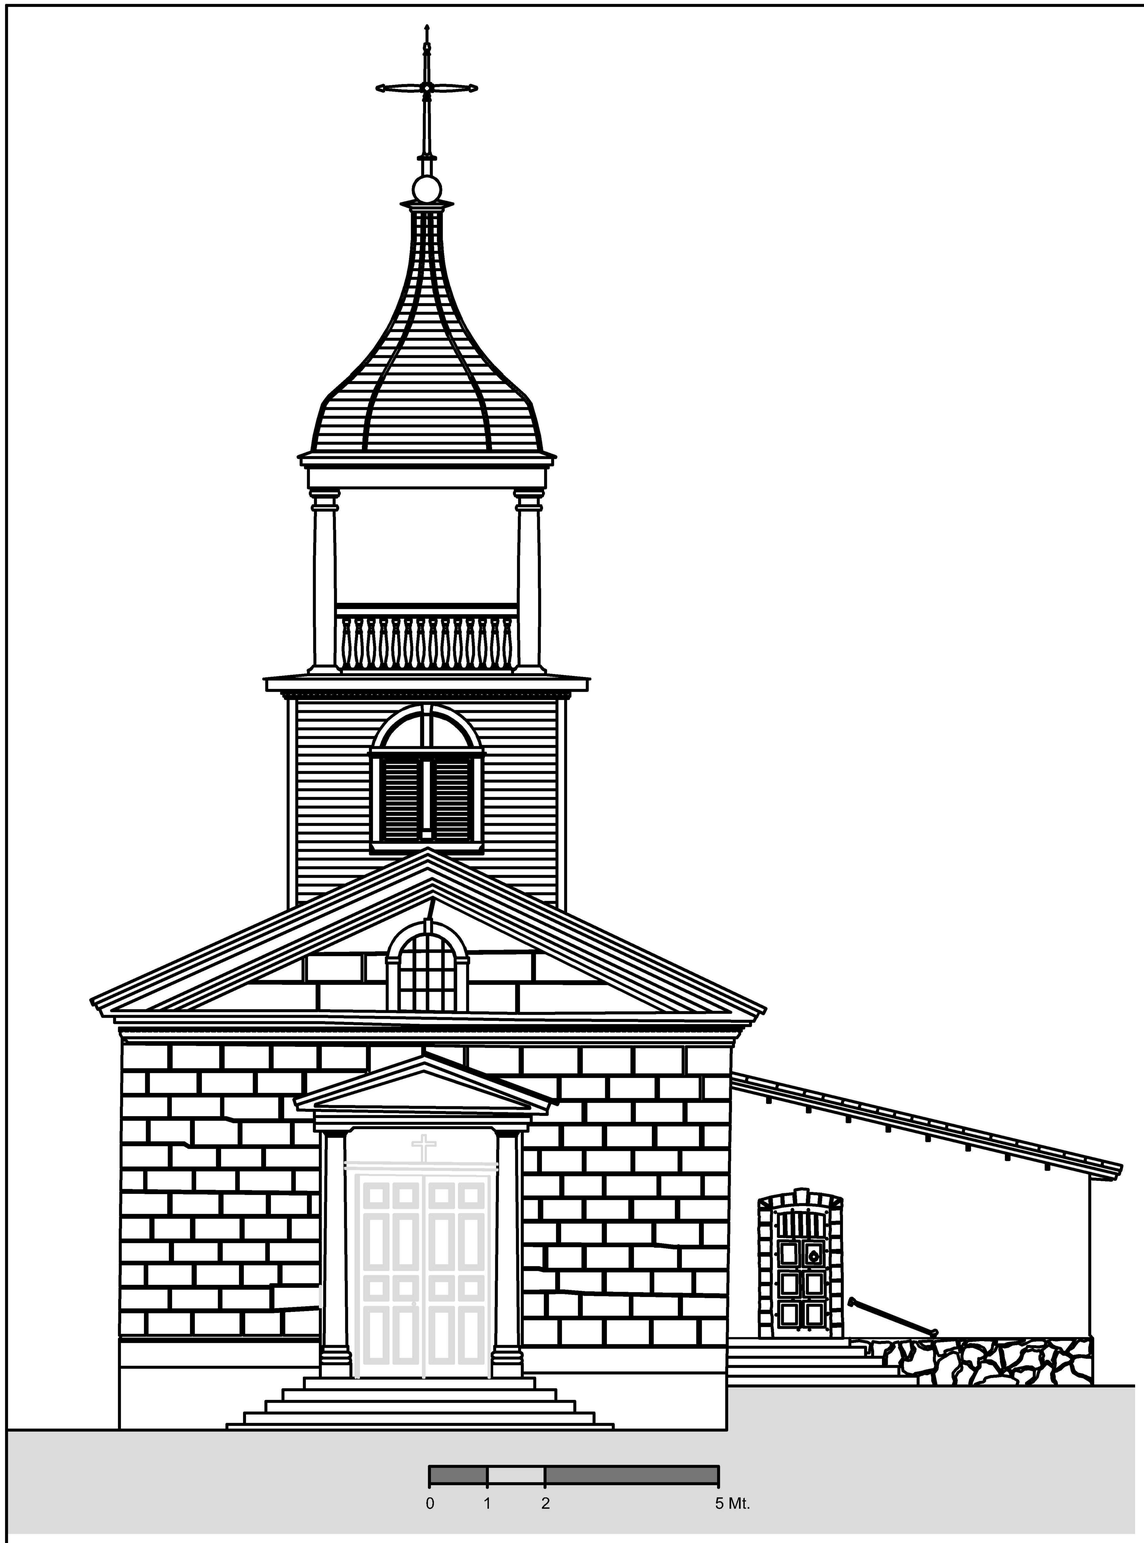

ELEVACION FRONTAL

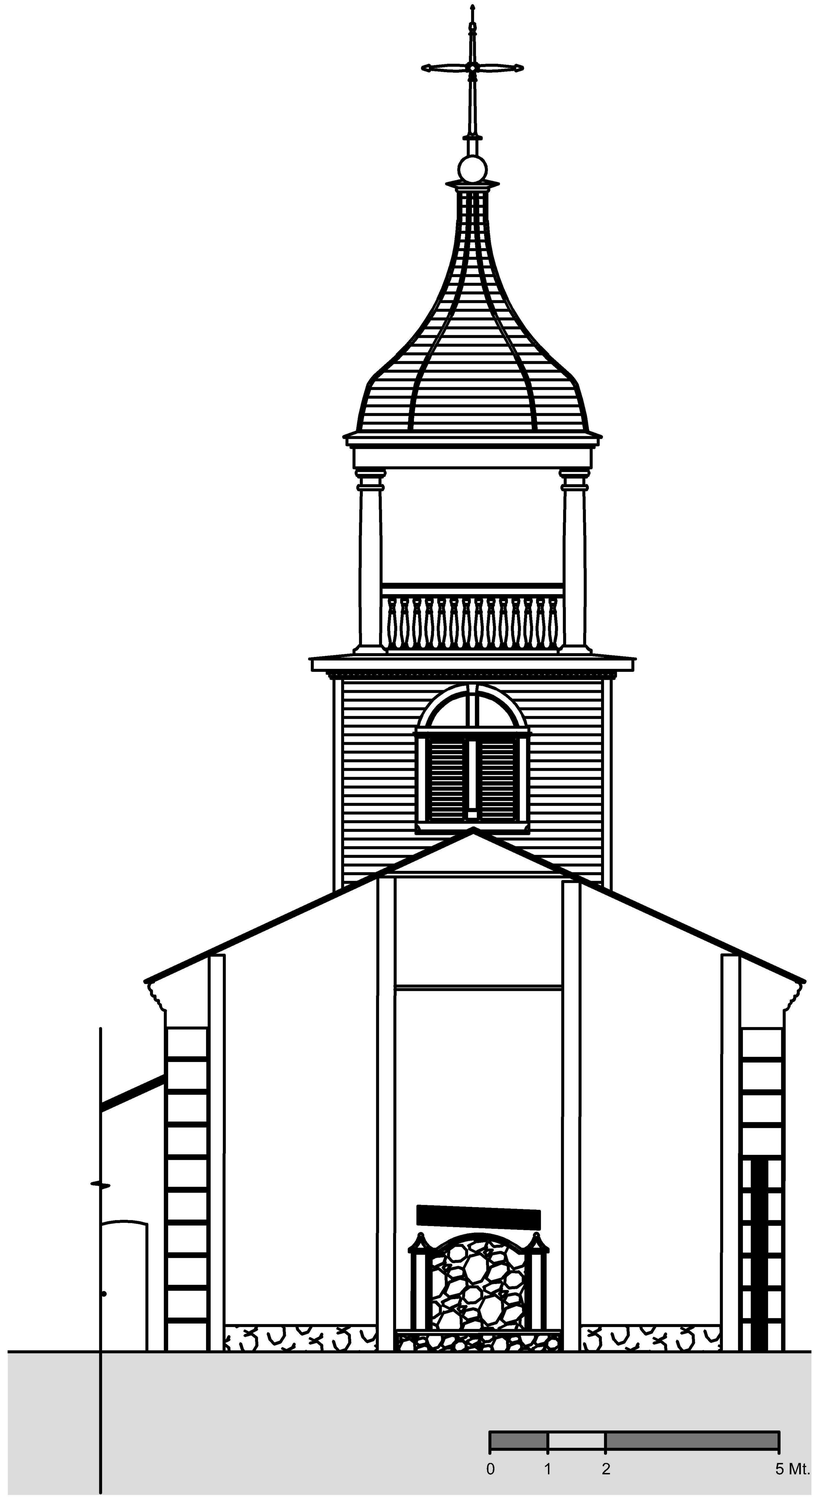

ELEVACION POSTERIOR

PROYECTO:
LEVANTAMIENTO IGLESIA SAN JUAN DE DIOS

UBICACIÓN:
BALMACEDA ESQ. JUAN DE DIOS PEÑÍ

COMUNA:
COQUIMBO IV REGION PROVINCIA DE ELQUI

CONTENIDO:
ELEVACION FRONTAL Y POSTERIOR

PROPIETARIO:
ARZOBISPADO DE LA SERENA

ESCALA:	FECHA ACTUALIZACION:	FECHA LEVANTAMIENTO:
LAS INDICADAS	**MAYO 2012**	**NOVIEMBRE 2007**

CONSULTOR:
TRAMES
Asesorías Patrimoniales y Culturales

NORTE:

LAMINA Nº:
6/9

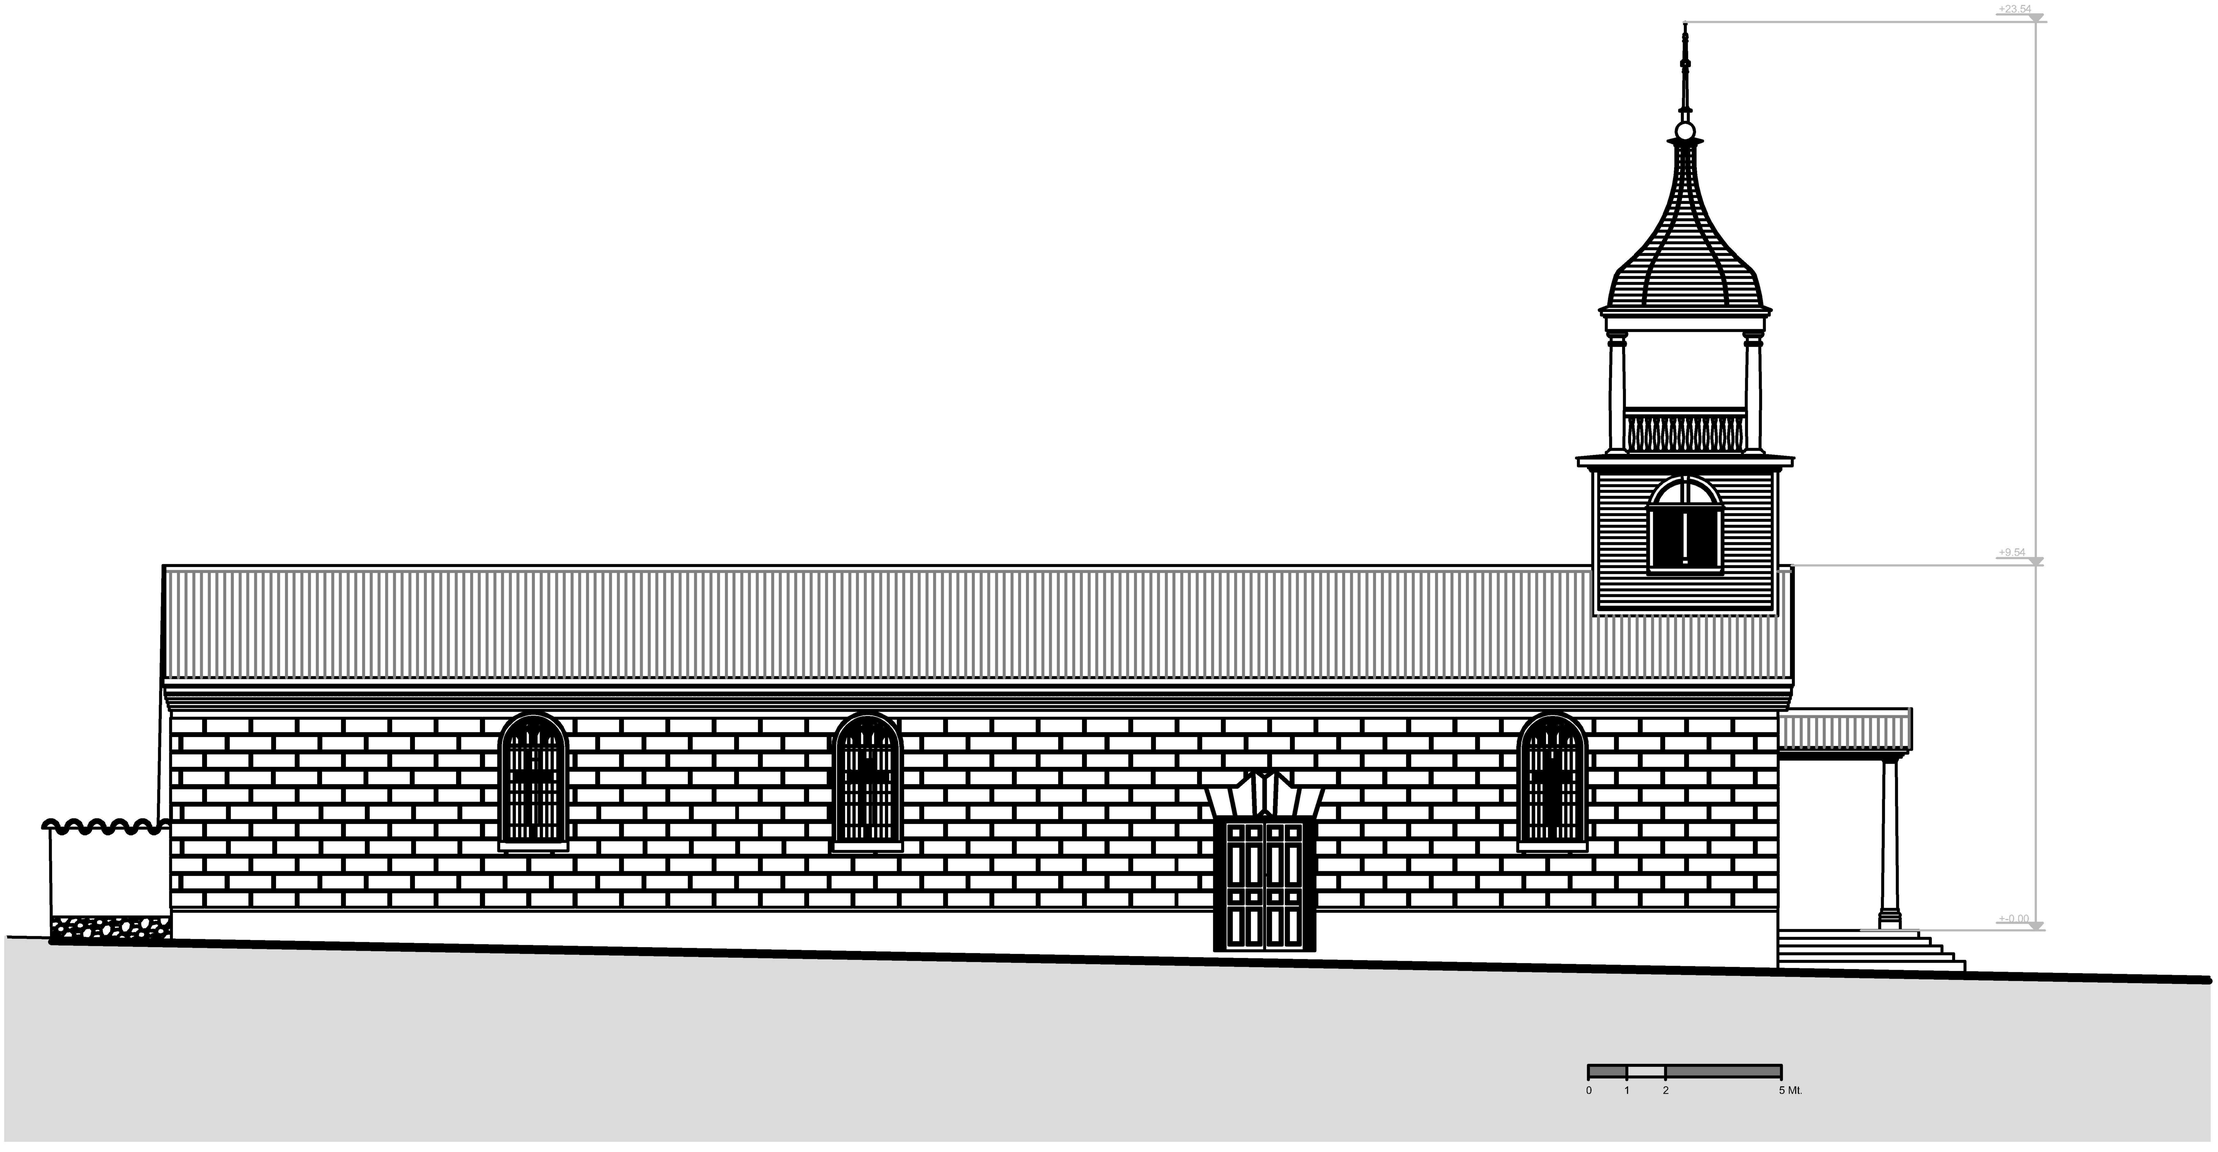

ELEVACION NORTE

PROYECTO: LEVANTAMIENTO IGLESIA SAN JUAN DE DIOS		
UBICACIÓN: BALMACEDA ESQ. JUAN DE DIOS PEÑÍ		
COMUNA: COQUIMBO IV REGION PROVINCIA DE ELQUI		
CONTENIDO: ELEVACION NORTE CALLE PEÑÍ		
PROPIETARIO: ARZOBISPADO DE LA SERENA		
ESCALA: LAS INDICADAS	FECHA ACTUALIZACION: MAYO 2012	FECHA LEVANTAMIENTO: NOVIEMBRE 2007
CONSULTOR: TRAMES Asesorías Patrimoniales y Culturales	NORTE:	LAMINA Nº: 7/9

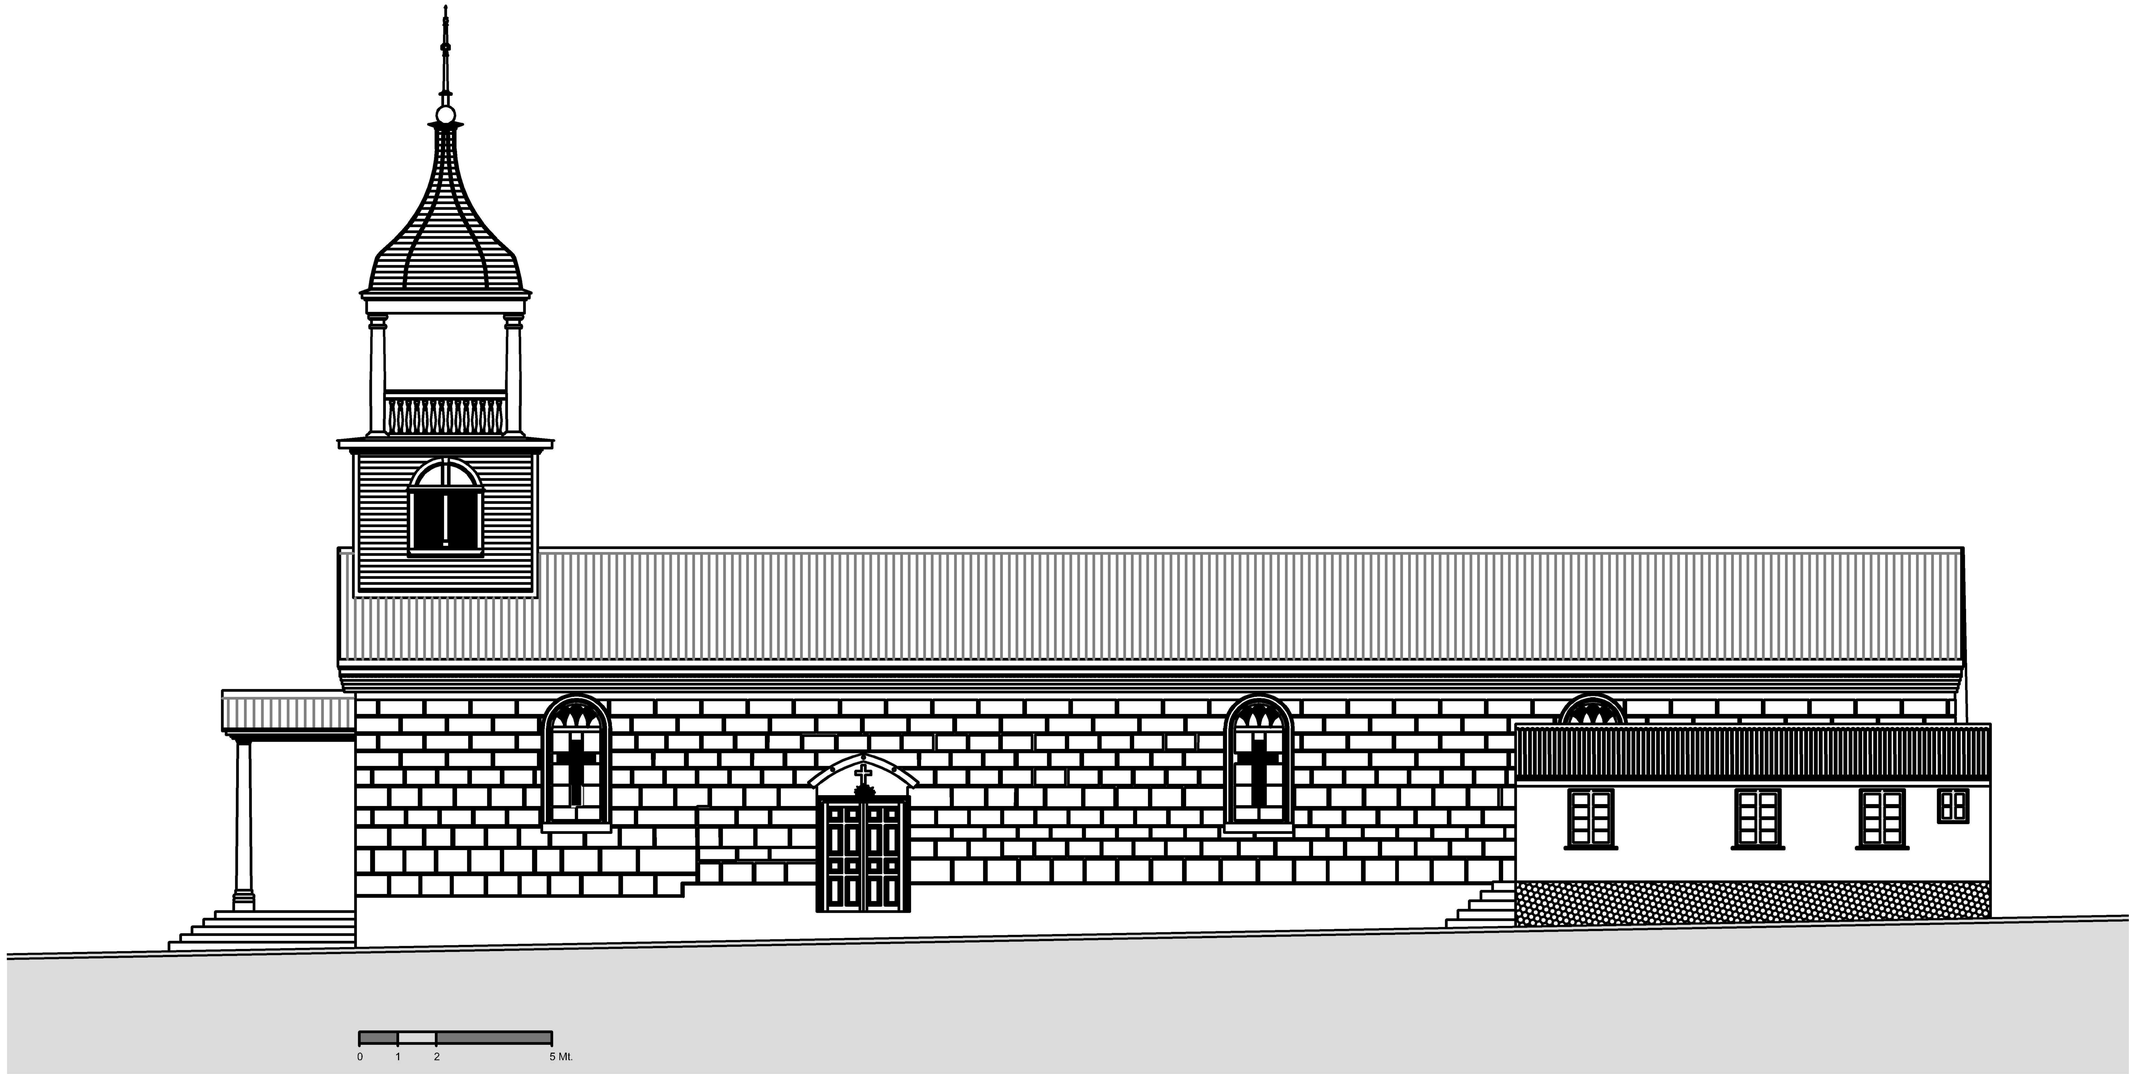

ELEVACION SUR

PROYECTO: LEVANTAMIENTO IGLESIA SAN JUAN DE DIOS		
UBICACIÓN: BALMACEDA ESQ. JUAN DE DIOS PEÑÍ		
COMUNA: COQUIMBO IV REGION PROVINCIA DE ELQUI		
CONTENIDO: ELEVACION SUR		
PROPIETARIO: ARZOBISPADO DE LA SERENA		
ESCALA: LAS INDICADAS	FECHA ACTUALIZACION: MAYO 2012	FECHA LEVANTAMIENTO: NOVIEMBRE 2007
CONSULTOR: TRAMES Asesorías Patrimoniales y Culturales	NORTE:	LAMINA Nº: 8/9

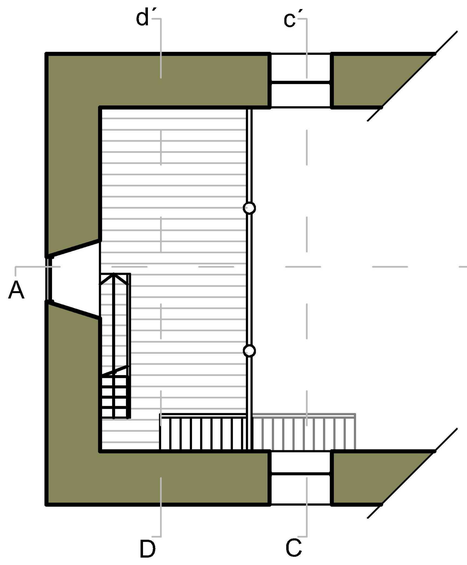

PLANTA CORO

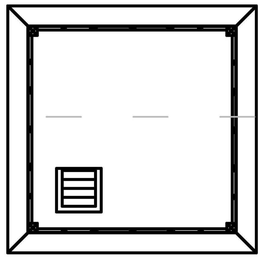

PLANTA TORRE

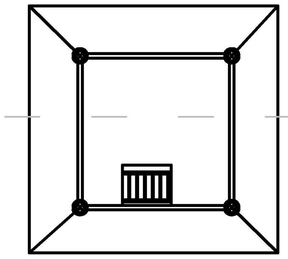

PLANTA TORRE MIRADOR

1 2,5 5

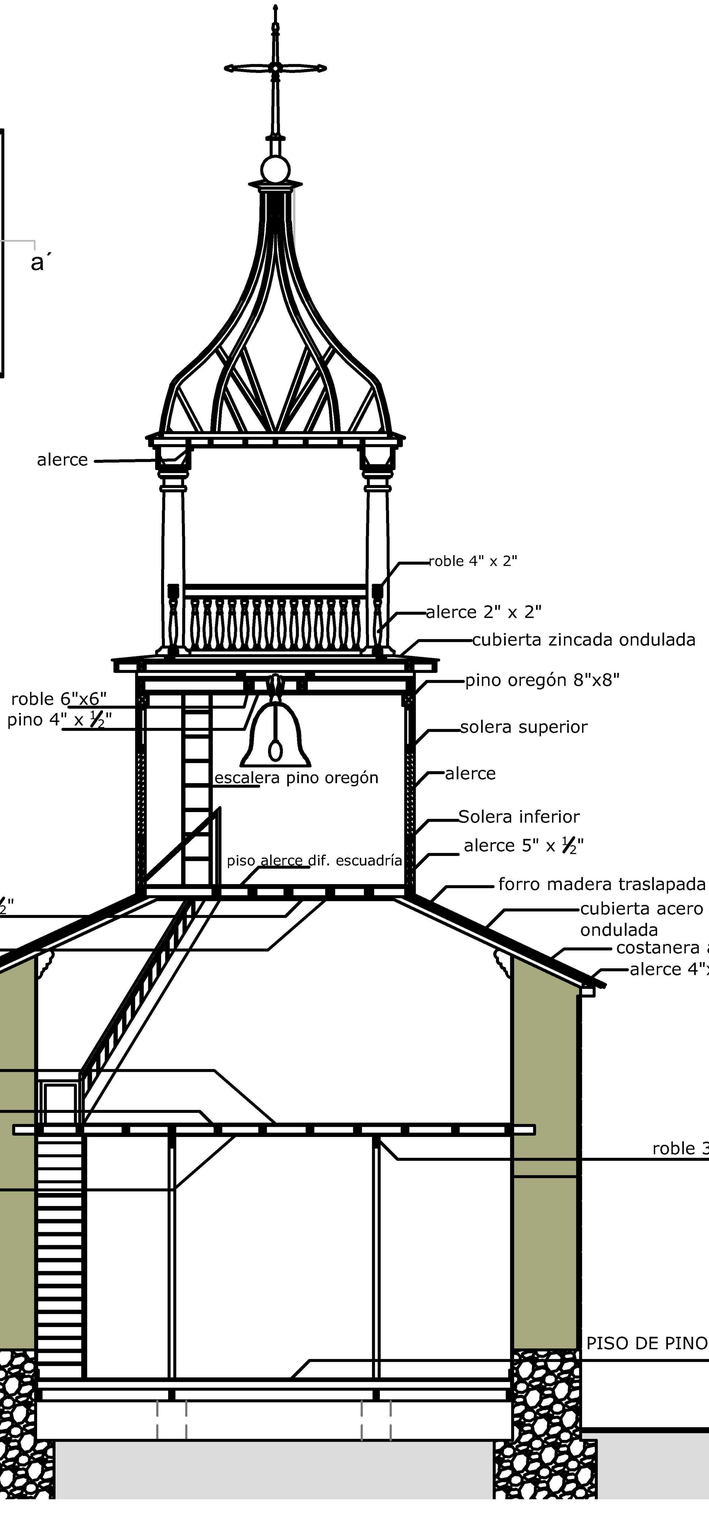

CORTE CORO - TORRE

1 2,5 5

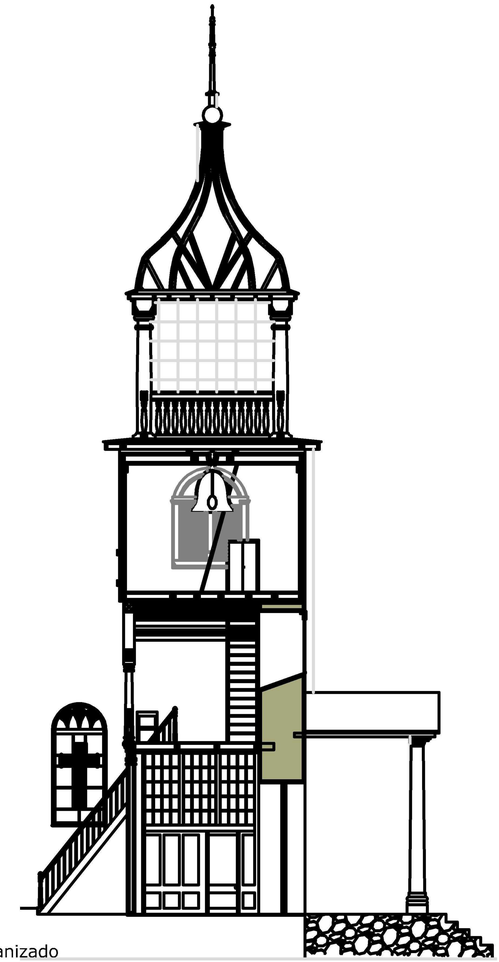

CORTE TORRE

1 2,5 5

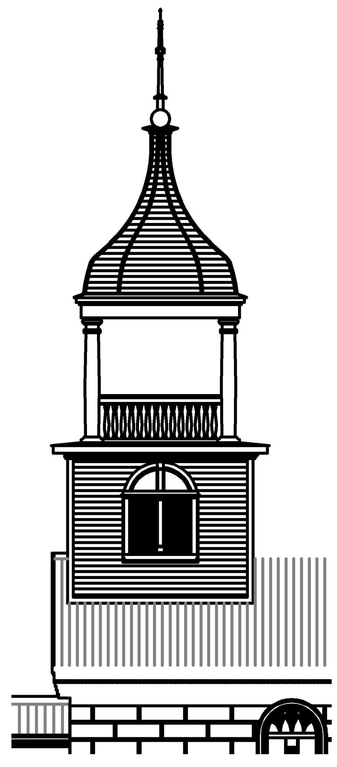

ELEVACION LATERAL

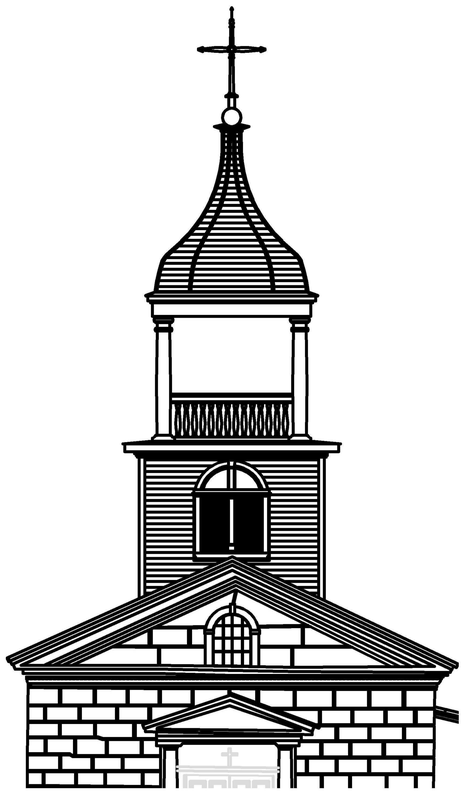

ELEVACION FRONTAL

PROYECTO:	LEVANTAMIENTO IGLESIA SAN JUAN DE DIOS
UBICACIÓN:	BALMACEDA ESQ. JUAN DE DIOS PENÍ
COMUNA:	COQUIMBO IV REGION PROVINCIA DE ELQUI
CONTENIDO:	TORRE Y CORO
PROPIETARIO:	ARZOBISPADO DE LA SERENA
ESCALA: LAS INDICADAS	FECHA ACTUALIZACION: MAYO 2015 — FECHA LEVANTAMIENTO: NOVIEMBRE 2007
CONSULTOR: TRAMES Asesorías Patrimoniales y Culturales	NORTE:
	LAMINA Nº: 9/9